


ARQ  
04/05  
CORTE BB  
ESCALA 1/100

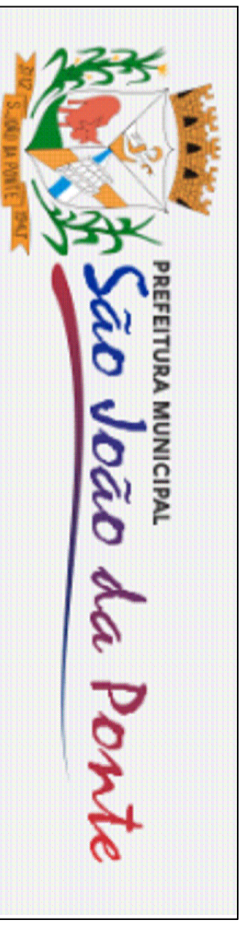

**PROJETO REFORMA E COBERTURA**

MUNICÍPIO - UF: SÃO JOÃO DA PONTE - MG  
 PROPRIETÁRIO: MUNICÍPIO DE SÃO JOÃO DA PONTE  
 ENDEREÇO: POVOADO SANTA RITA

PROPRIETÁRIO/PREFEITURA DE SÃO JOÃO DA PONTE

RESP. TÉCNICO: ALISSON GUSMÃO CORDEIRO - CREA 167.936/0

ESPAÇO CARIMBO DE APROVAÇÃO:

OBSERVAÇÕES:

ÁREA TOTAL CONSTRUIDA : 523,32m<sup>2</sup>

**REFORMA QUADRA E COBERTURA**

ESCALA:	INDICADA	ARQ
PROJETO ARQUITETÔNICO		04/05