



**1** COBERTURA  
ESCALA 1/100

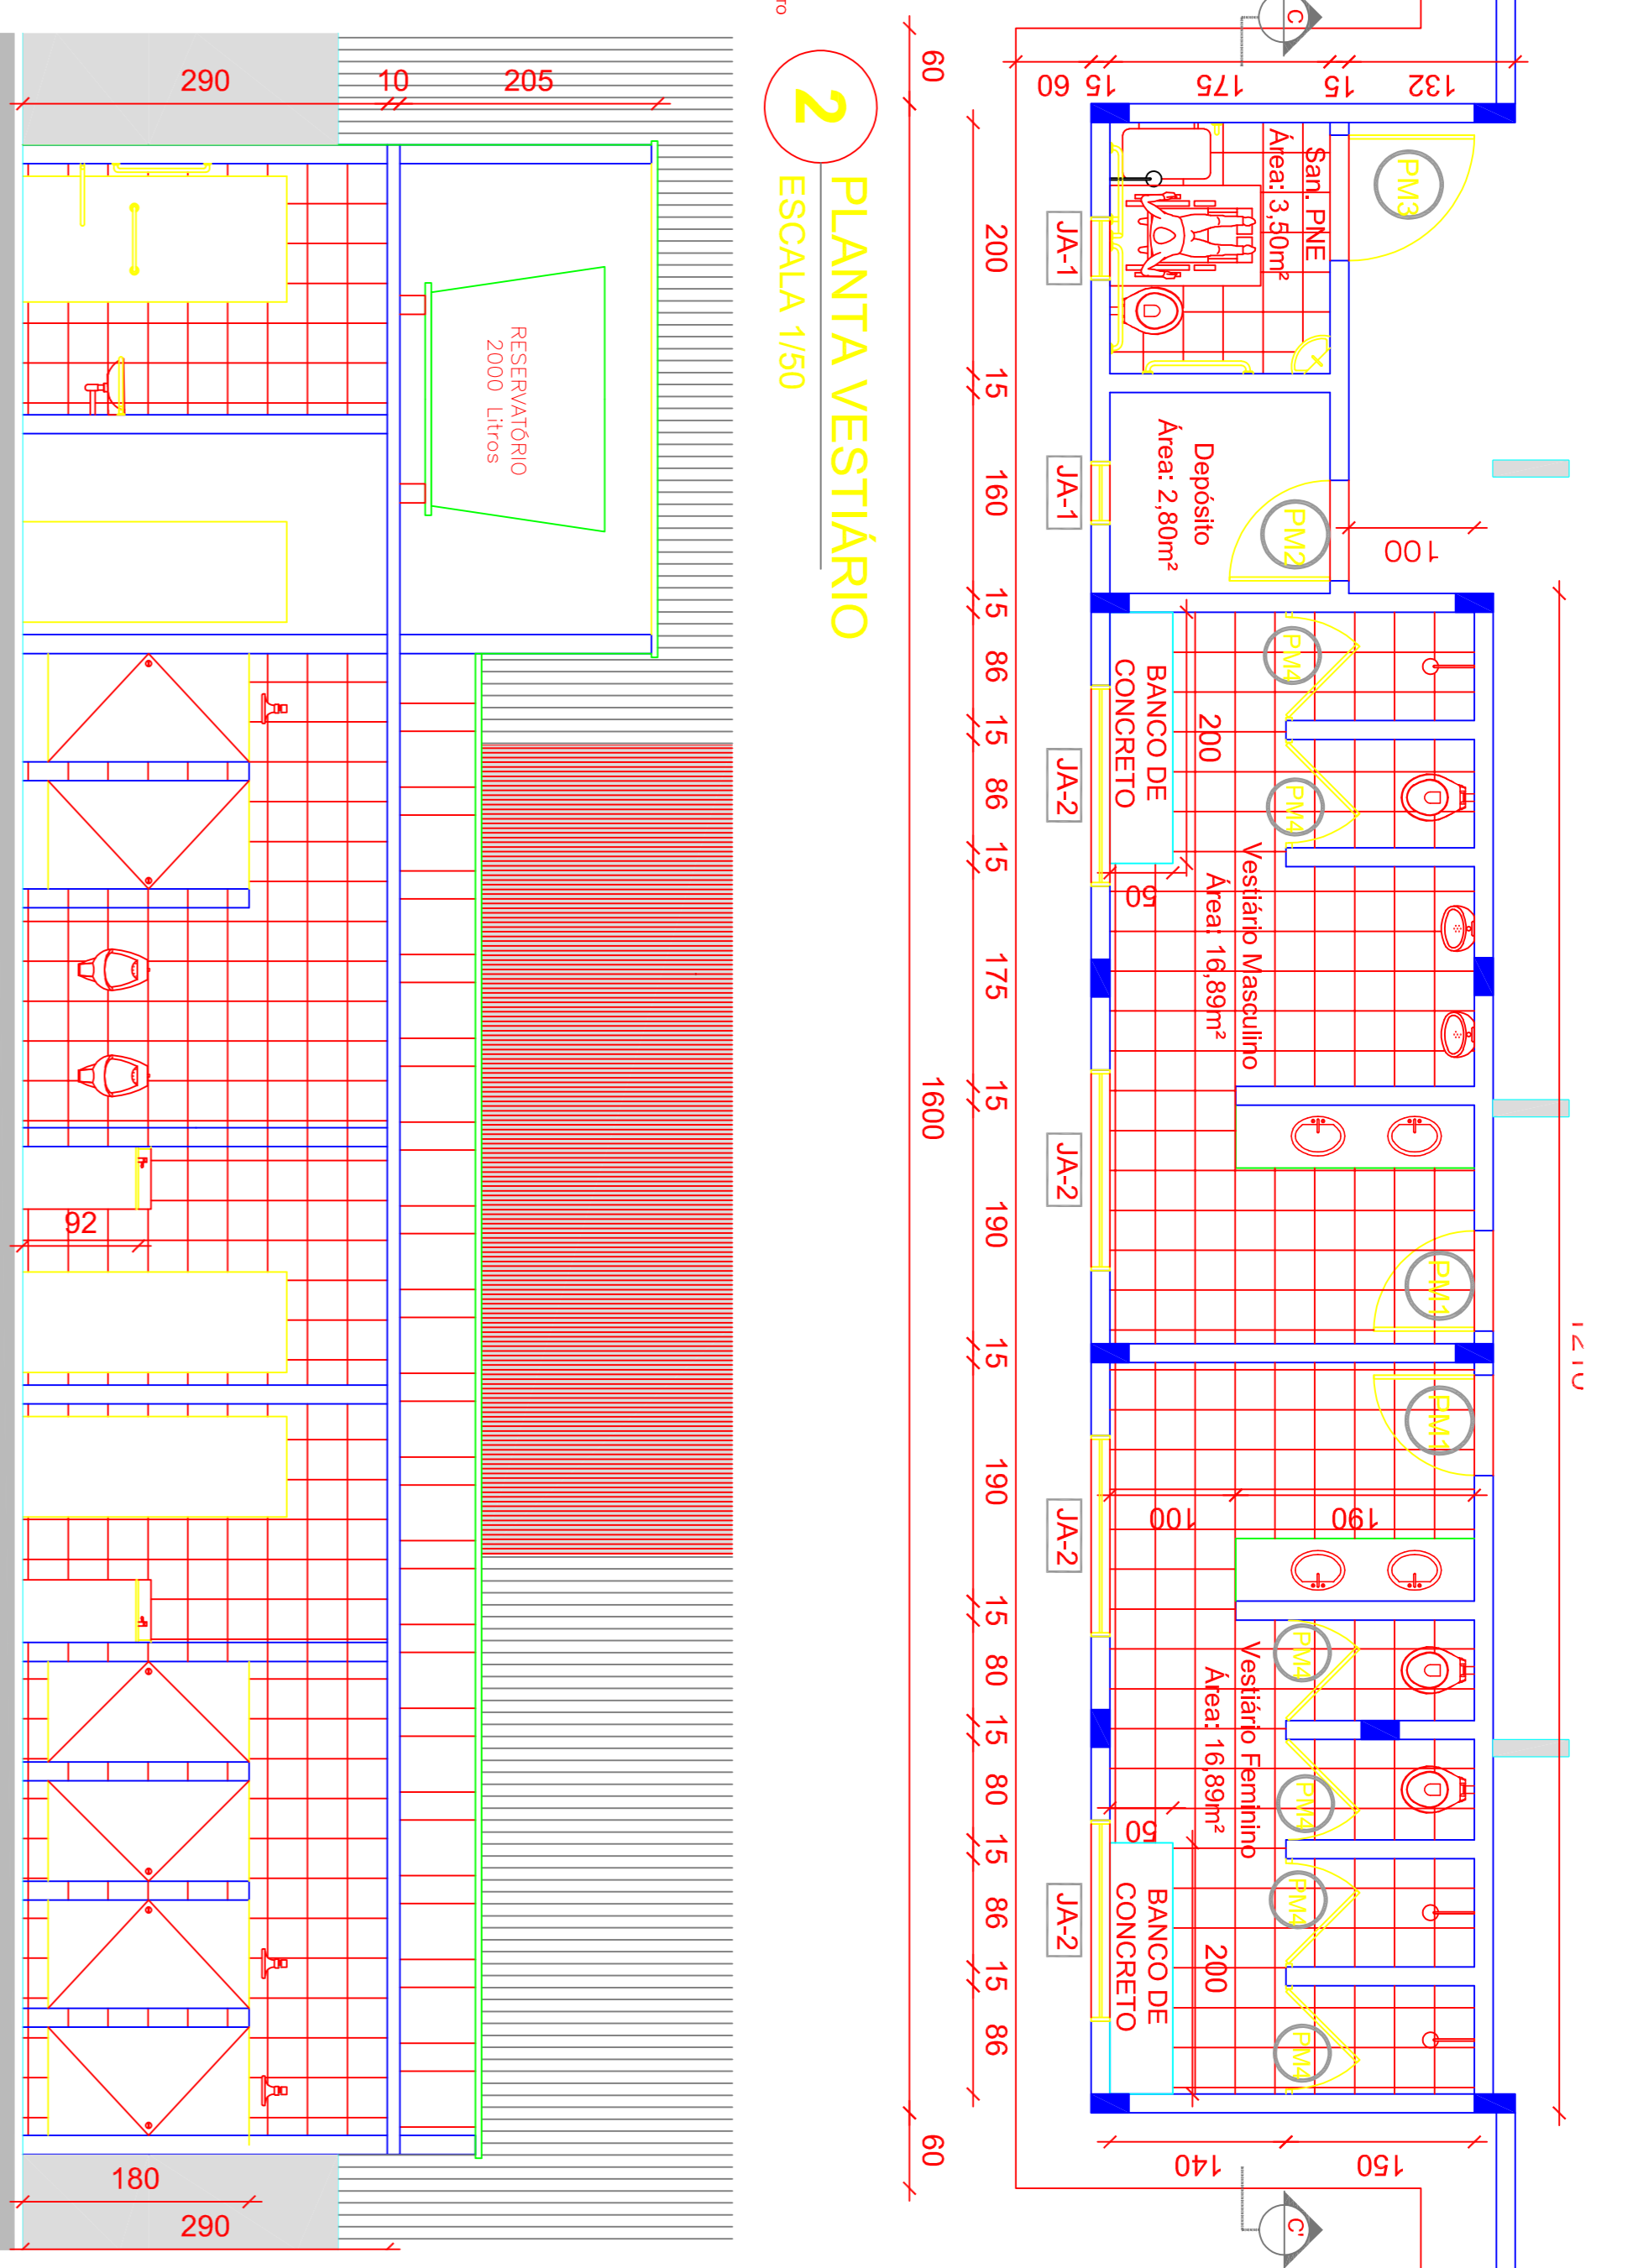

**2** PLANTA VESTIÁRIO  
ESCALA 1/50

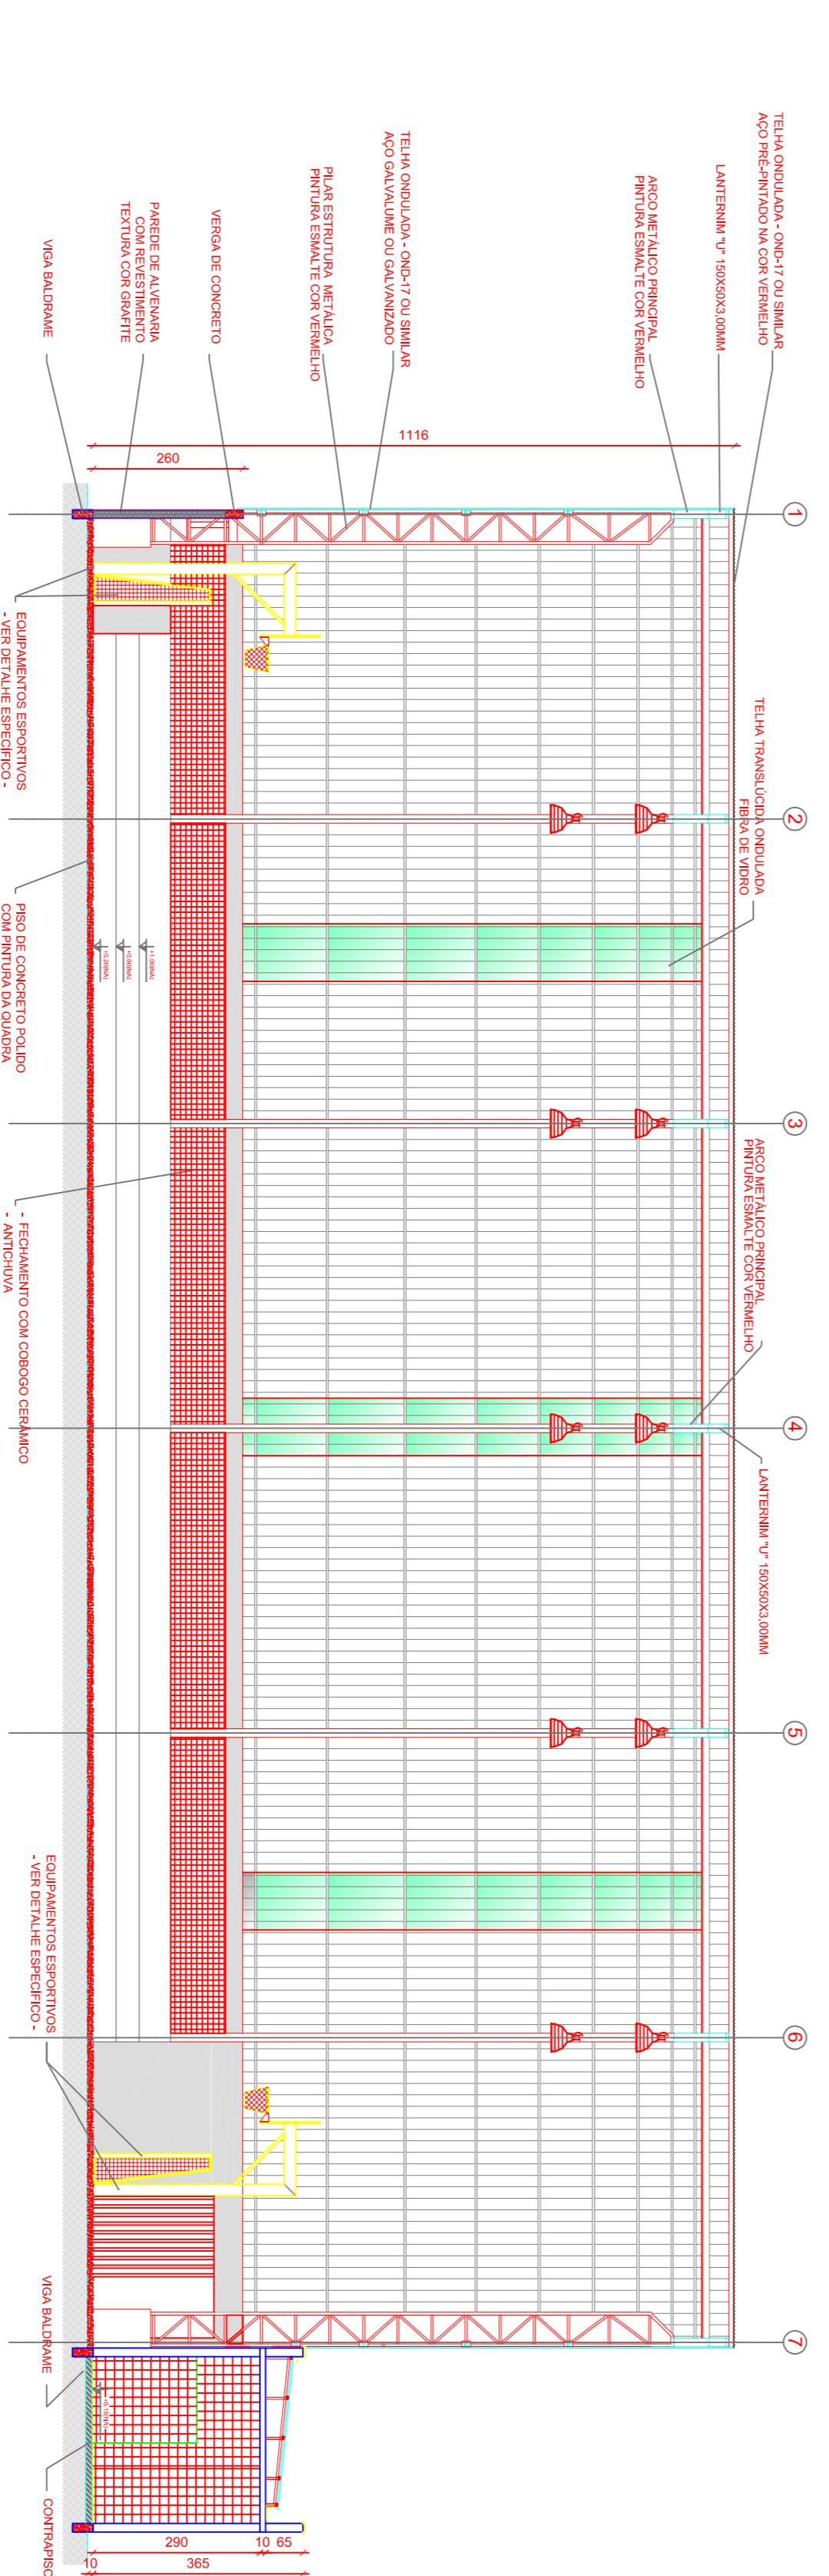

**3** COBERTURA CORTE CC  
ESCALA 1/50

**4** CORTE AA  
ESCALA 1/75

**MAPA DE ESQUADRIAS**

**LEGENDA DE PORTAS - PORTAS EM MADEIRA**

REF.	Dimensões (cm)	QUANT.	TIPO	AMBIENTES
PM	80 x 210	2	1 folha - de abrir Isa em madeira com chapra metálica	Acesso vestiários
PM2	80 x 210	1	1 folha - de abrir Isa em madeira	Depósito
PM3	80 x 210	1	1 folha - de abrir Isa em madeira com chapra metálica	Acesso Sanitário P.N.E.
PM4	80x160	6	1 folha - de abrir com tarja livre/ocupado	Acesso Sanitários e Chuveiros

**LEGENDA DE JANELAS**

REF.	Dimensões (cm)	QUANT.	TIPO	AMBIENTES
JAX1	50 x 50	2	basculante alumínio natural baseculante alumínio natural	Vestiários P.N.E. e depósito
JAX2	50 x 160	4	vidro minibrasil - 6 mm	Vestiários



**PREFEITURA MUNICIPAL**  
*São João da Ponte*

**PROJETO ARQUITETÔNICO GINÁSIO POLIESPORTIVO**  
DISTRITO DE SANTO ANTÔNIO DA BOA VISTA

MUNICÍPIO - UF: SÃO JOÃO DA PONTE - MG  
PROPRIETÁRIO: MUNICÍPIO DE SÃO JOÃO DA PONTE  
ENDEREÇO: COMUNIDADE DE SANTO ANTONIO DA BOA VISTA

---

PROPRIETÁRIO/PREFEITURA DE SÃO JOÃO DA PONTE

---

ENGENHEIRO CIVIL: ALUSSON GUSMÃO CORDEIRO CREA: 167.936/D

---

PROJETO ARQUITETÔNICO

ARQ  
FRANCHA  
02/04