




**PINTURA DO PISO DA QUADRA - FAIXAS**  
ESCALA 1:125

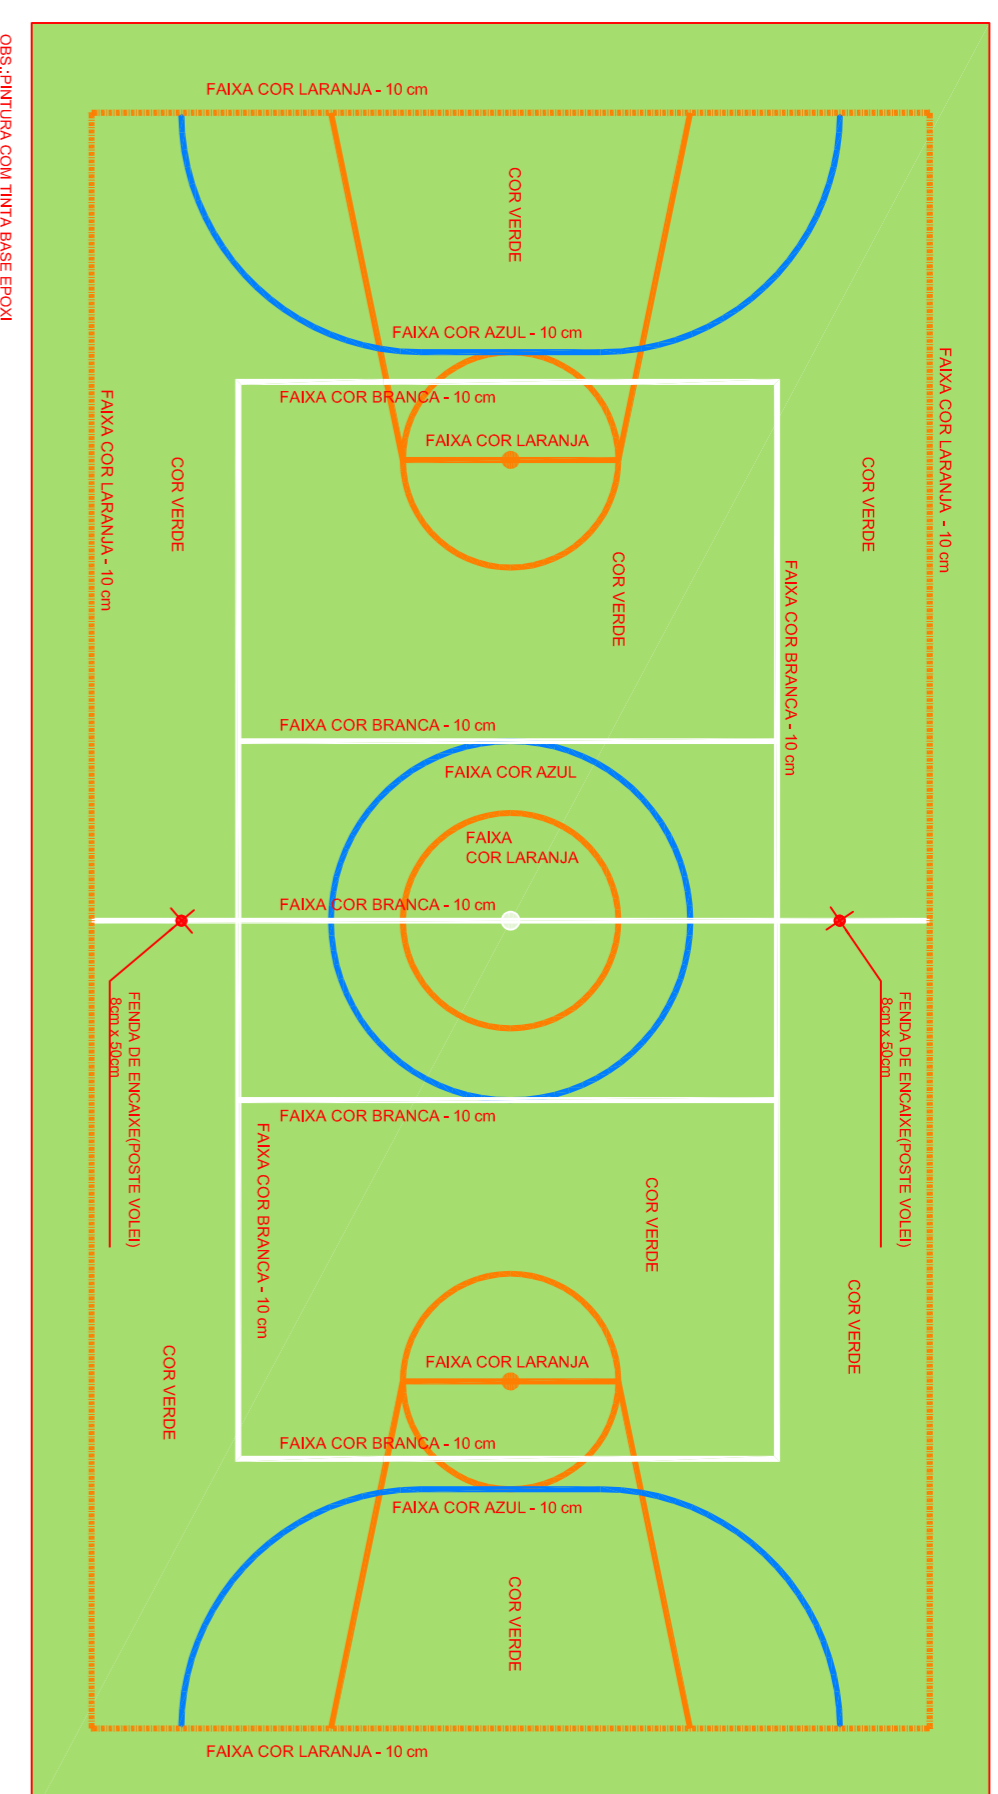


**PINTURA DO PISO DA QUADRA - ÁREA INTERNA: 480 m²**  
ESCALA 1:125

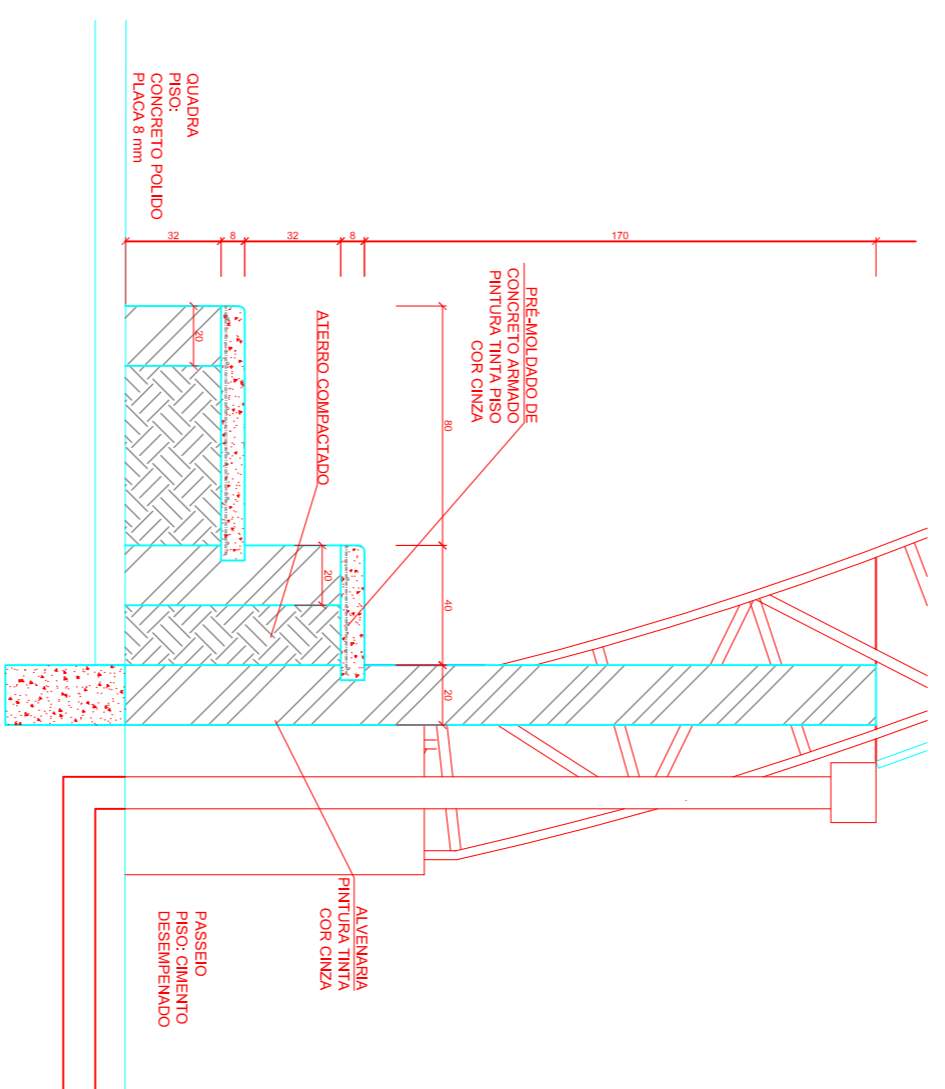

**1 DETALHAMENTO ARQUIBANCADA**  
ESCALA 1/25

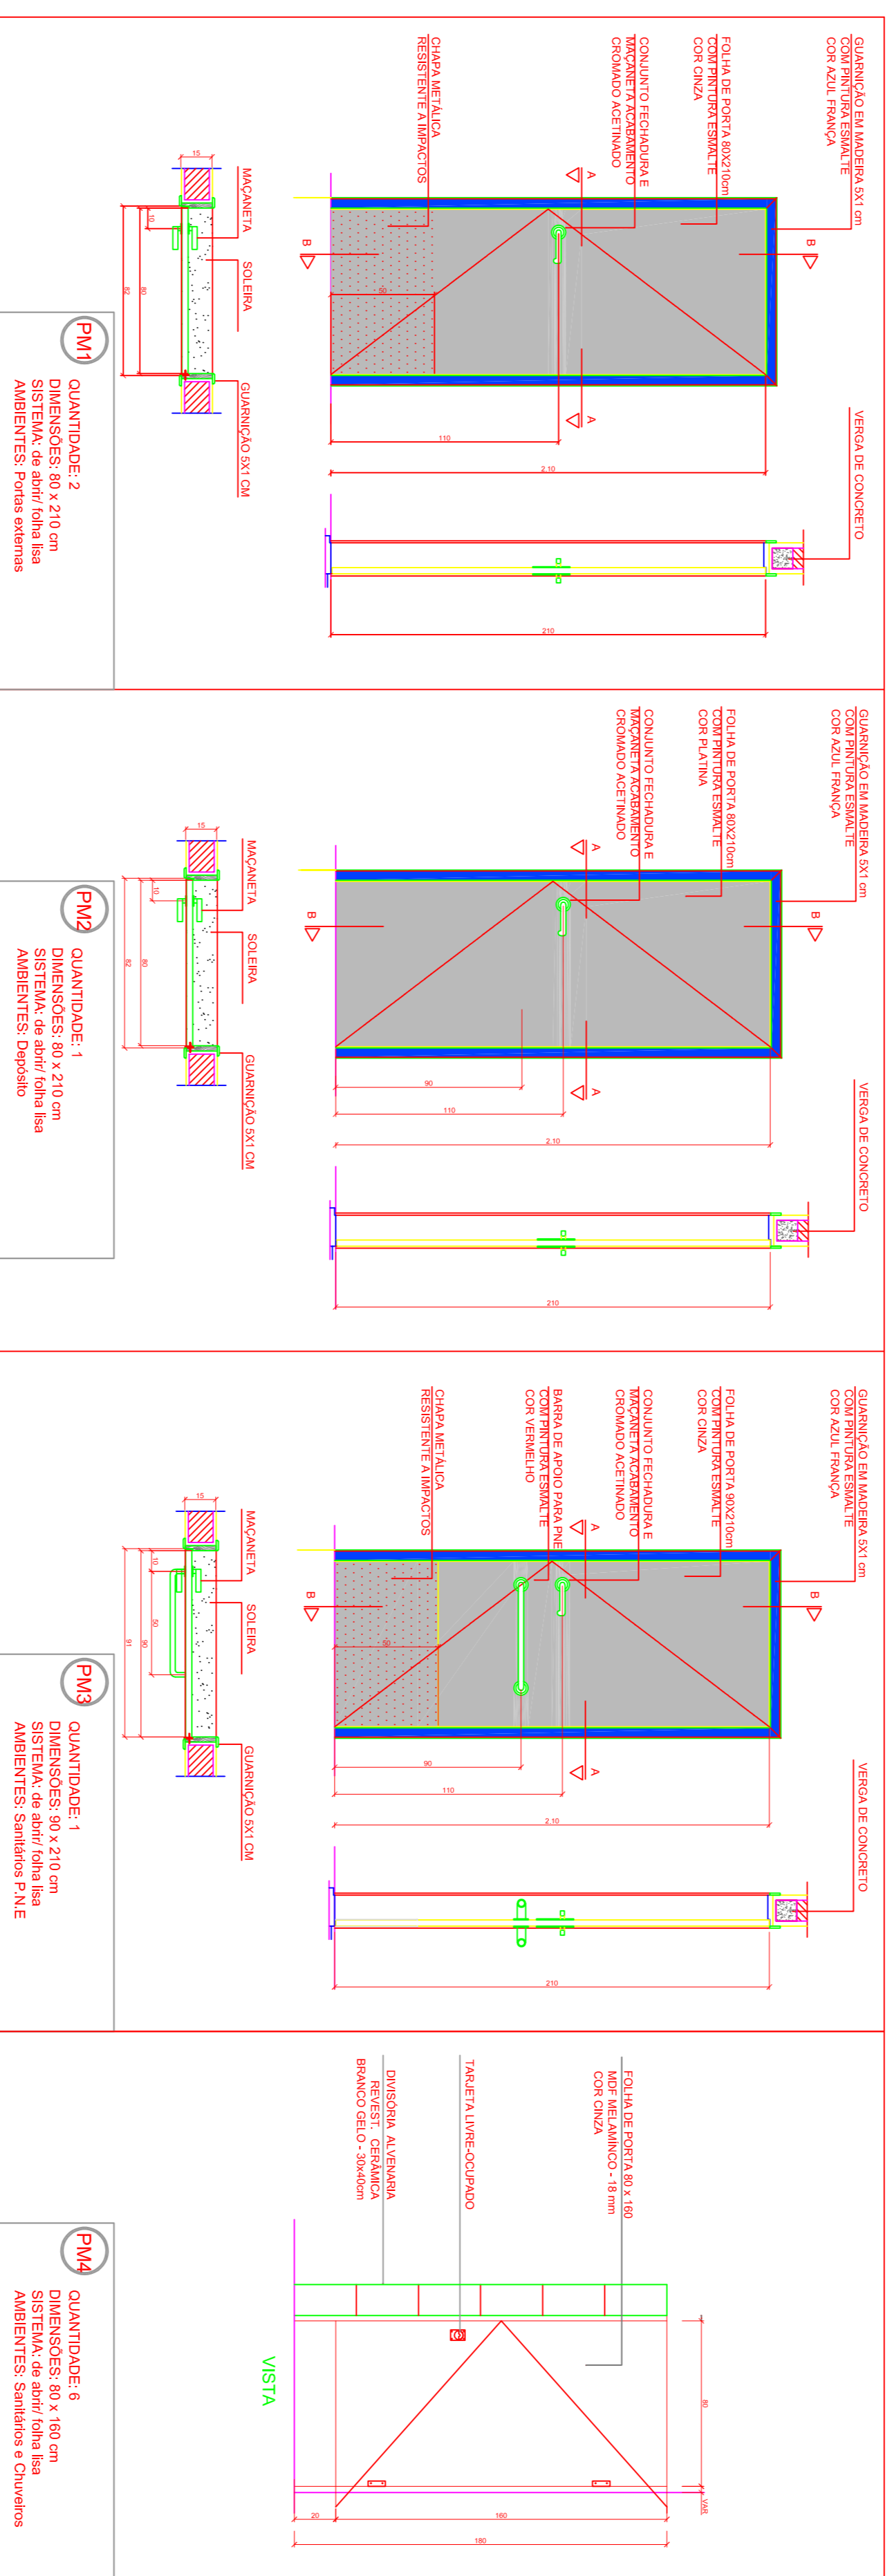

**2 ESQUADRIAS**  
ESCALA 1/25

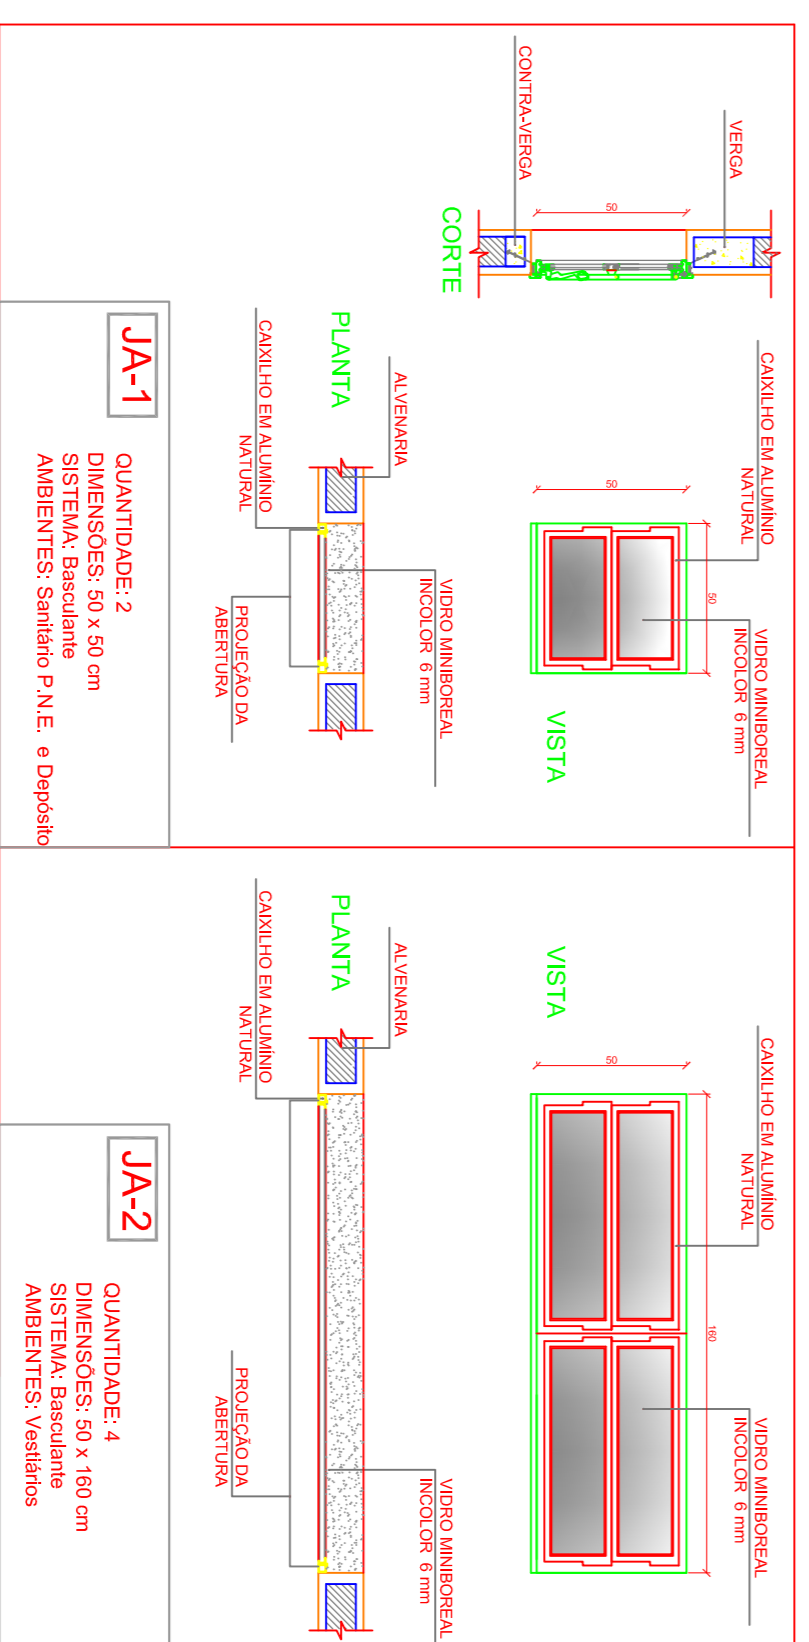

**PROJETO ARQUITETÔNICO GINÁSIO POLIESPORTIVO**  
DISTRITO DE SANTO ANTÔNIO DA BOA VISTA  
MUNICÍPIO - UF: SÃO JOÃO DA PONTE - MG  
PROPRIETÁRIO: MUNICÍPIO DE SÃO JOÃO DA PONTE  
ENDEREÇO: COMUNIDADE DE SANTO ANTONIO DA BOA VISTA  
PROPRIETÁRIO/PREFEITURA DE SÃO JOÃO DA PONTE  
ENGENHEIRO CIVIL ALUSSON GUSMÃO CORDEIRO CREA: 167.936/D

PROJETO ARQUITETONICO	ESCALA:	ARQ
		FRANCHA
		03/04