


LEGENDA

NOTAS

DOCUMENTOS DE REFEREN

1- PROJETO REPRESENTATIVO. LARGURA DO CANTEIRO 1,20m. SEGUIR COMPRIMENTO

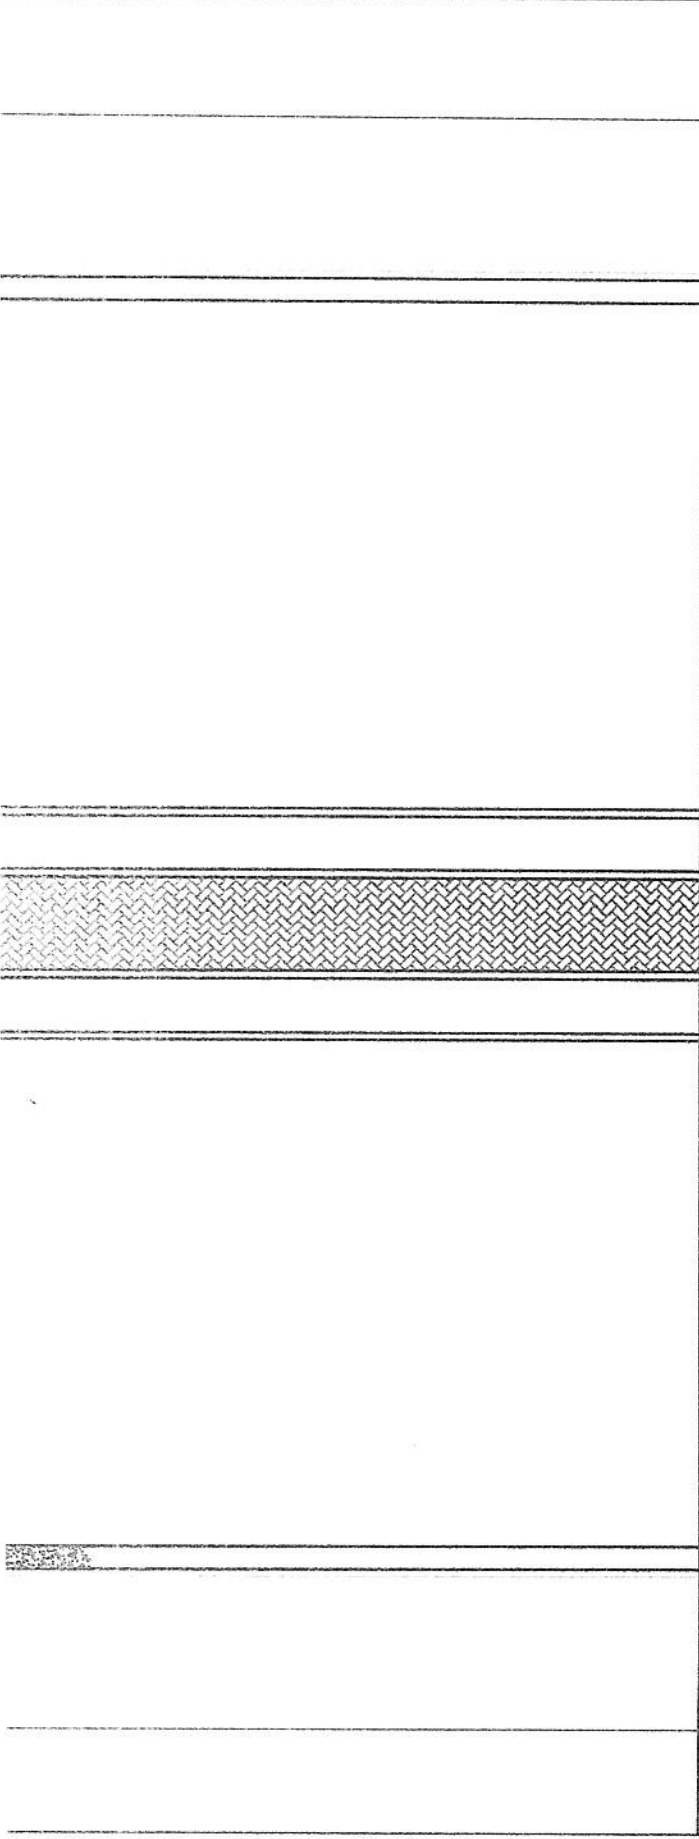

70  
120  
70

PROJETO  
LUIZ FELIPE MARTINS SILVA  
CREA: 202.844/D

CANTEIRO CENTRAL

*São João de Ponte*

Nº DO PROJETO  
001