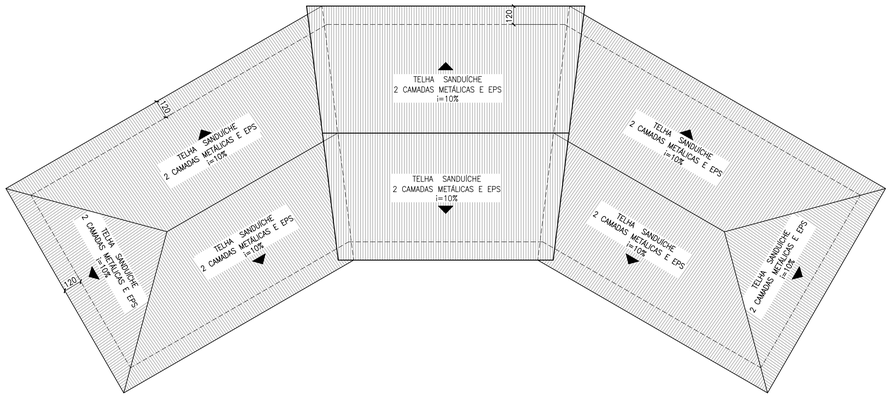

COBERTURA BLOCO 3
ESC. : 1/200

ÁREA DE PROJEÇÃO DA COBERTURA: 868,01 m²
ÁREA DE TELHADO (VISTA SUPERIOR INCLUINDO SOBREPOSIÇÕES): 900,67 m²

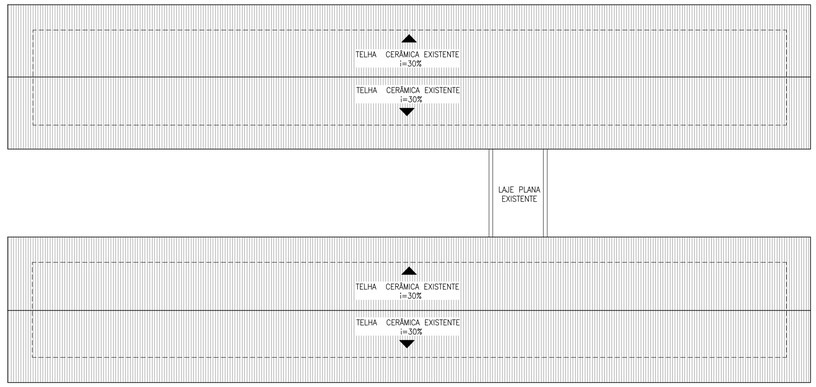

COBERTURA BLOCOS 1 E 2 (REFORMA)
ESC. : 1/200

ÁREA DE PROJEÇÃO DA COBERTURA: 991,94 m²

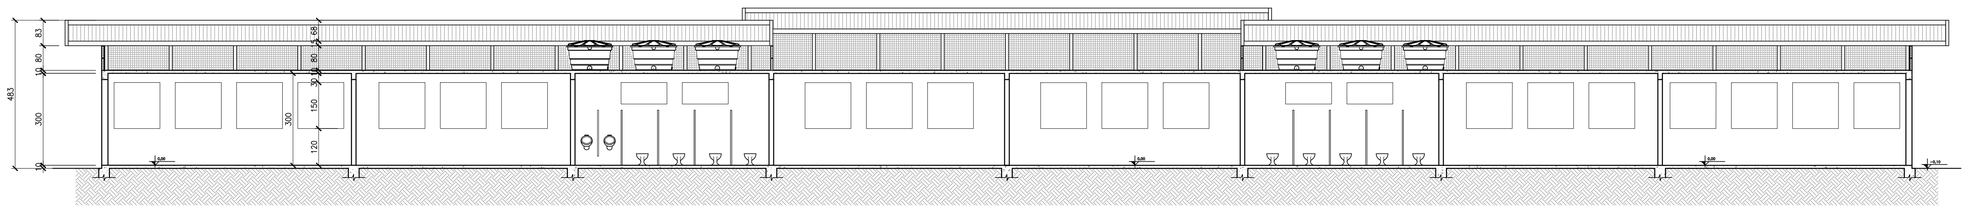

CORTE CC
ESC. : 1/100

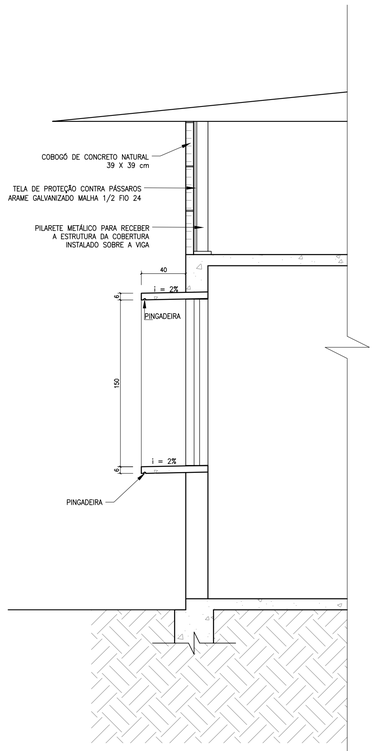

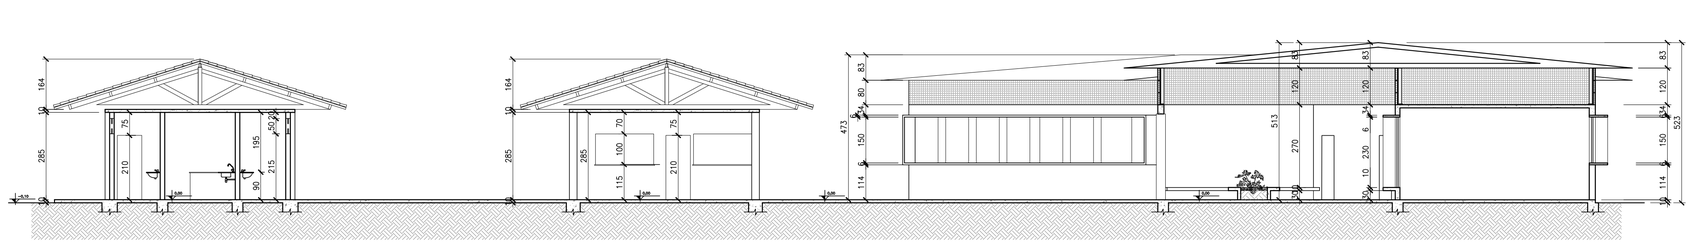

CORTE DD
ESC. : 1/100

DETALHE BEIRAL DAS JANELAS E FECHAMENTO DA COBERTURA
ESC. : 1/25

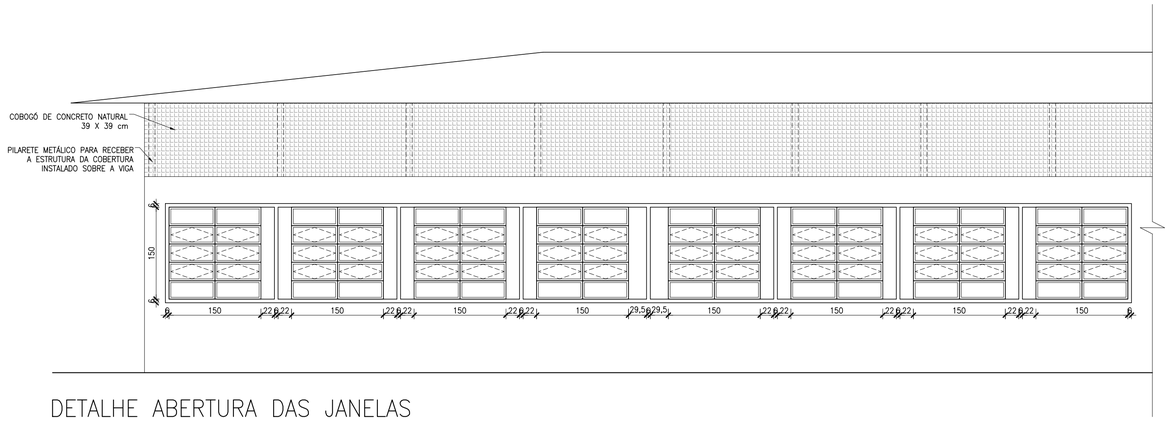

DETALHE ABERTURA DAS JANELAS E BEIRAL DAS JANELAS
ESC. : 1/50

PARA USO DO PROJETISTA

PARA USO DO CAU/CREA

PARA USO DA PREFEITURA

PROJETO

NOME DA EDIFICAÇÃO: ESCOLA MUNICIPAL CORONEL SIMÃO CAMPOS			MUNICÍPIO: SÃO JOÃO DA PONTE – MG
LOGRADOURO: RUA JOÃO EVANGELISTA MADUREIRA, 249			BAIRRO: BAIRRO DAS PEDRAS
PROPRIETÁRIO: PREFEITURA MUNICIPAL DE SÃO JOÃO DA PONTE			
RESPONSÁVEL TÉCNICO PELO PROJETO: LILIANE FERNANDES MACIEL			CAU/CREA: CAU Nº A145842-6
DESENHO TÉCNICO: MARCOS WILLIAN SANTOS ROCHA			
TITULO: PROJETO ARQUITETÔNICO INSTITUIÇÃO EDUCACIONAL		VERSÃO: 03	DATA: AGOSTO/2022
CONTEÚDO: COBERTURA, CORTES E DETALHES		ESCALA: INDICADAS	FOLHA: 03/04
ÁREA DO TERRENO: 7563,59 m²	ÁREA ÚTIL: 2066,76 m²	ÁREA DE PROJEÇÃO: 2812,07 m²	AMPLIAÇÃO(PROJEÇÃO): 929,80 m²

OBSERVAÇÕES: