



SITUAÇÃO  
ESC. : 1/500

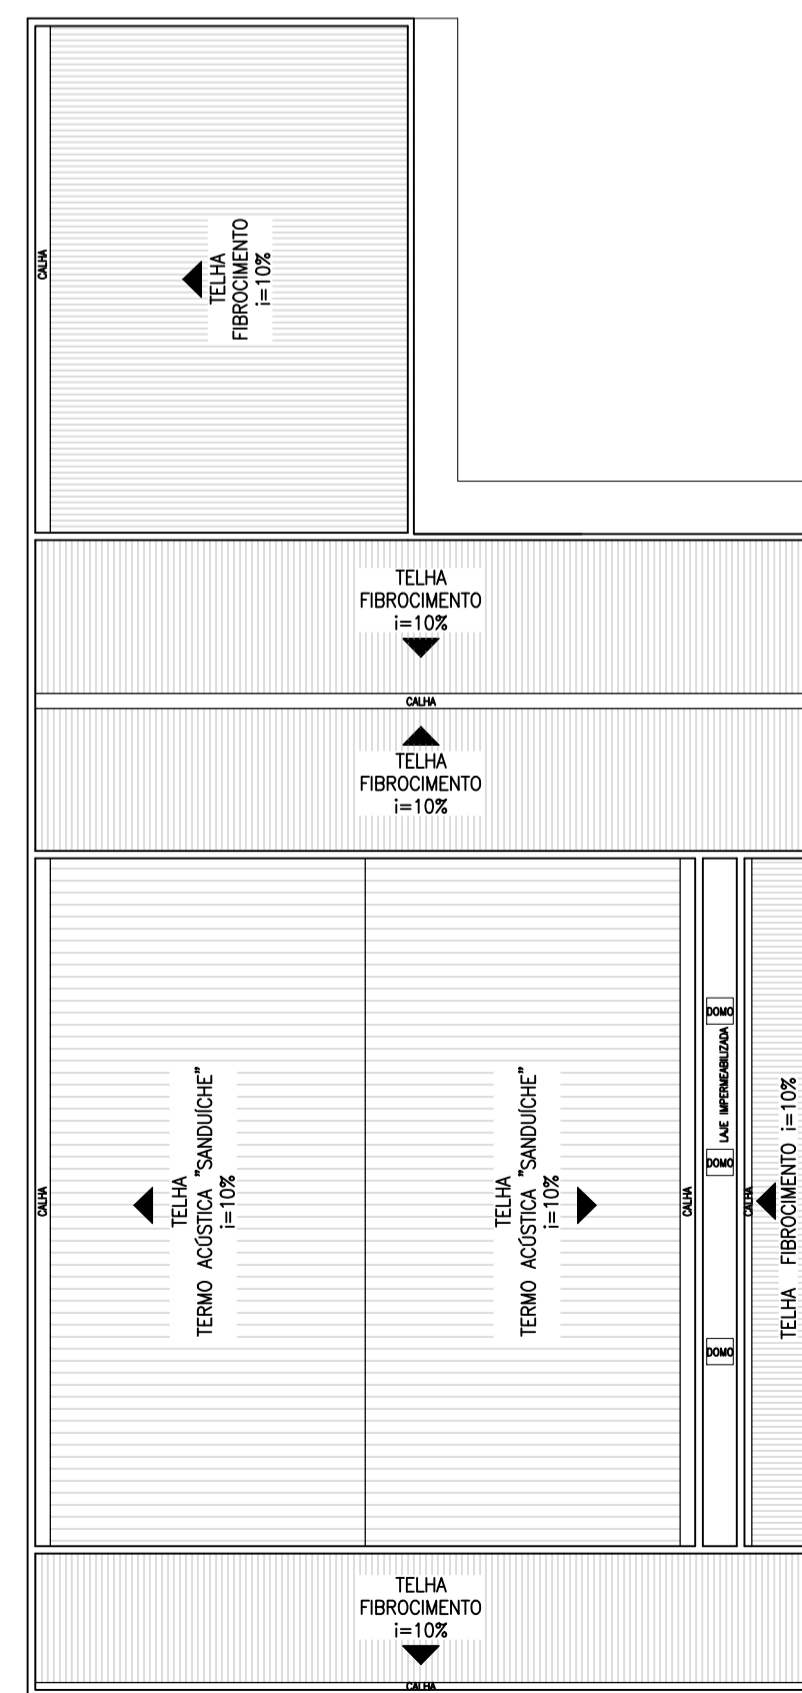

COBERTURA  
ESC. : 1/200

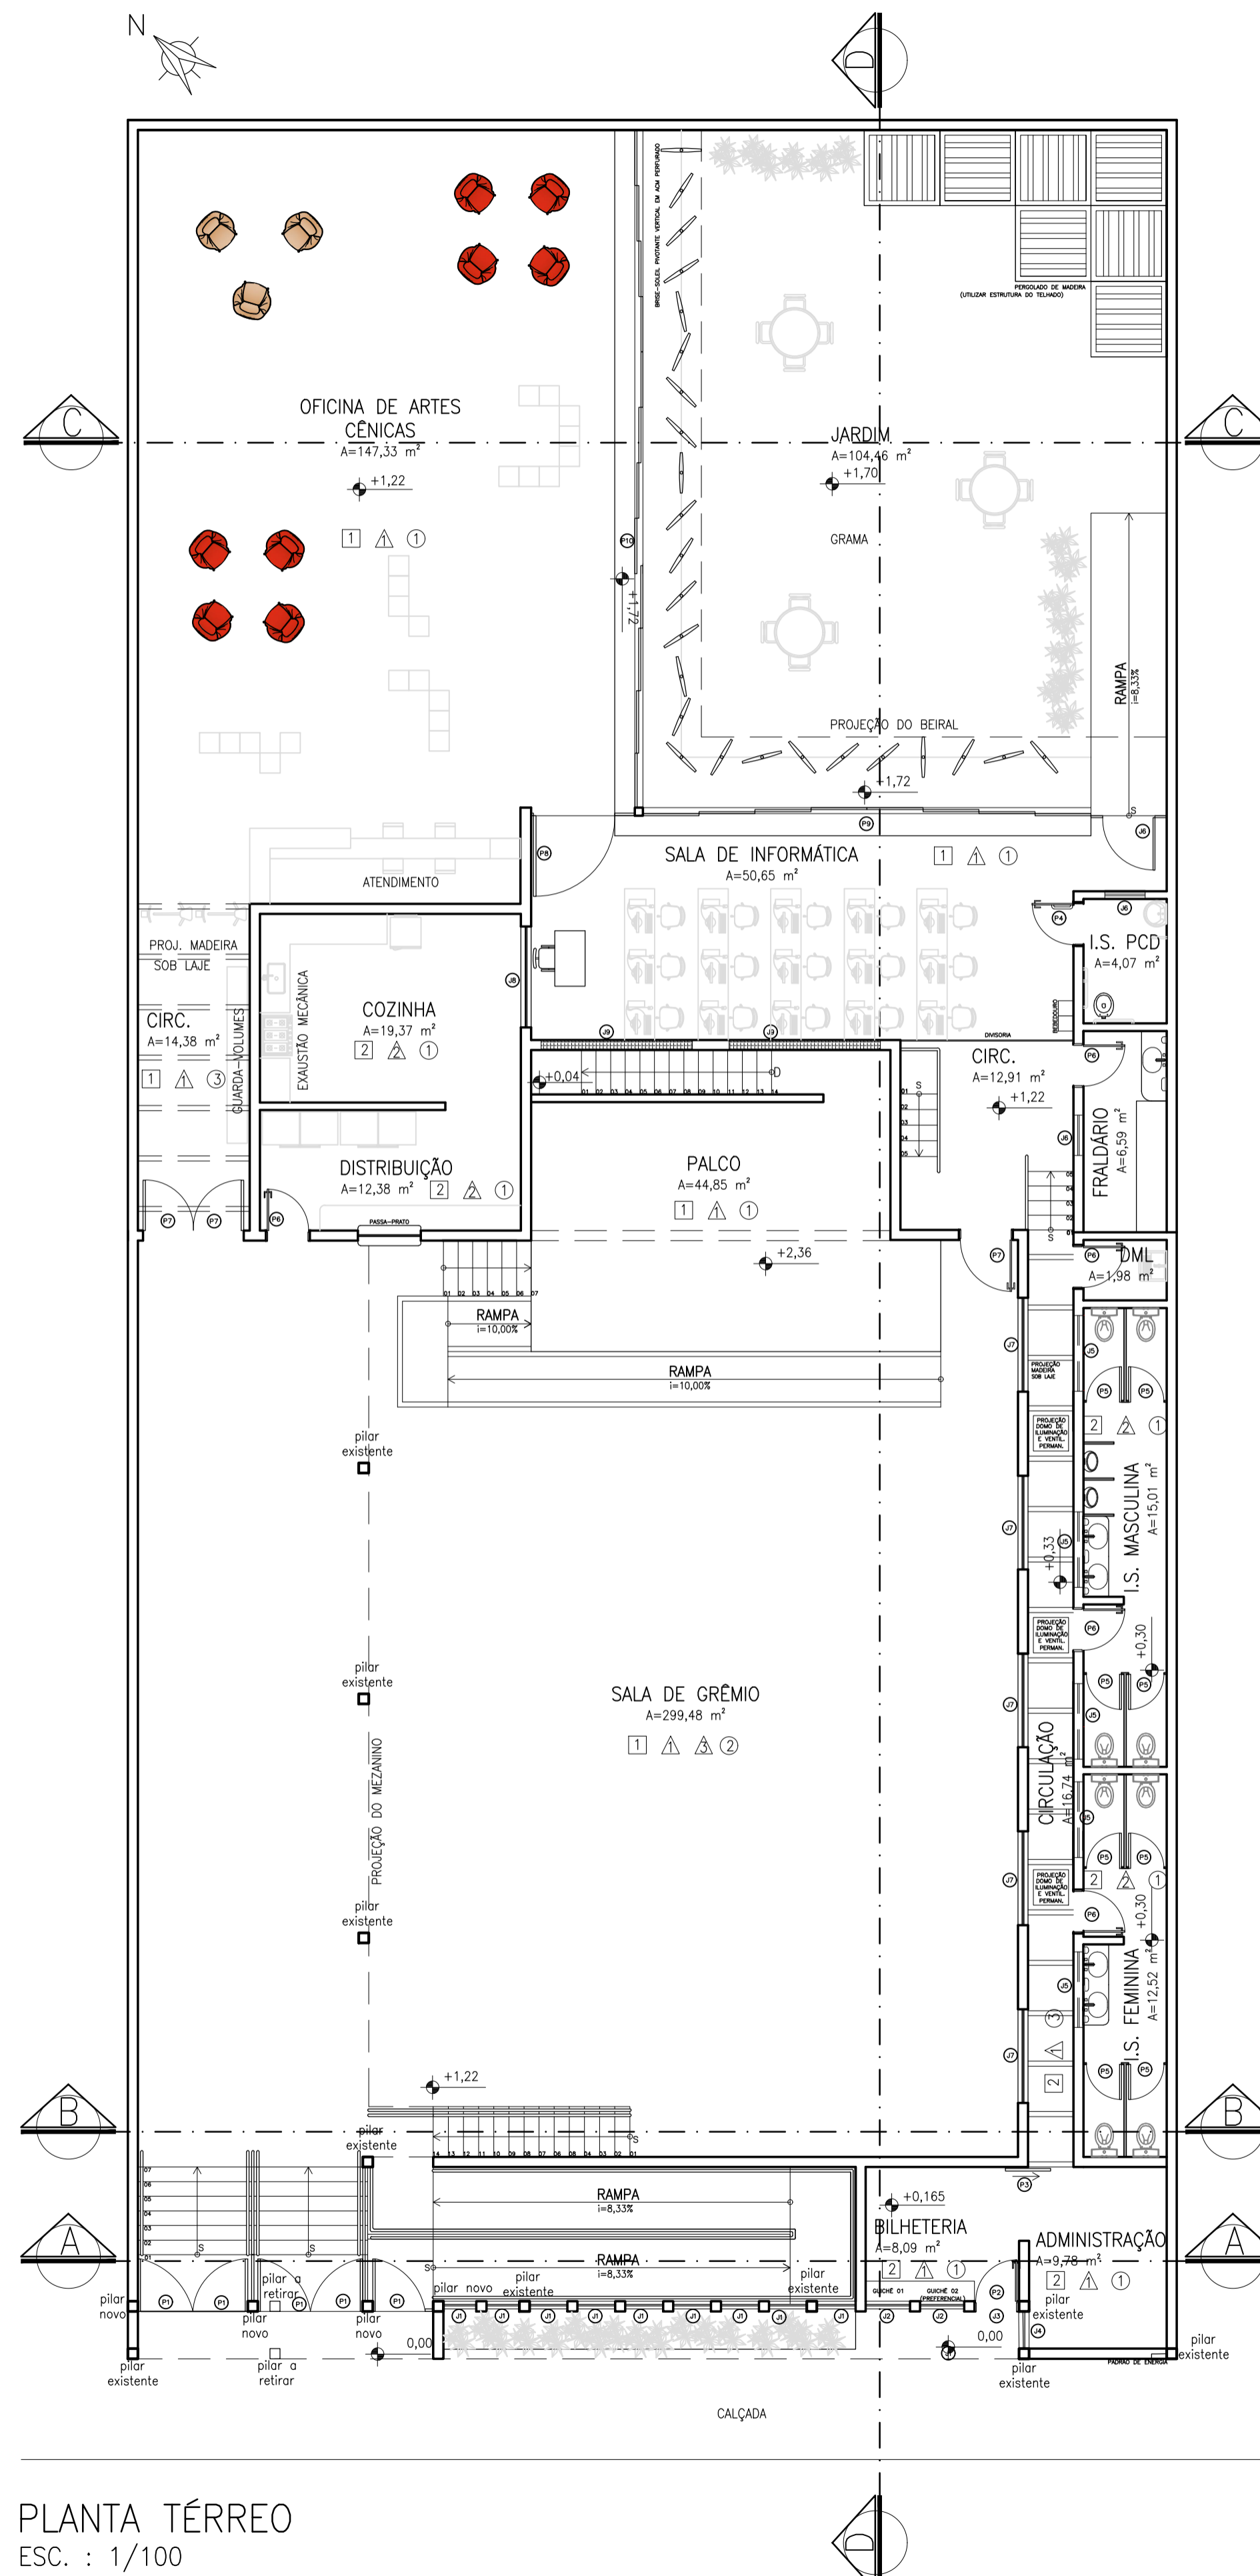

PLANTA TÉRREO  
ESC. : 1/100

QTD	NOMEN-CLATURA	DIMENSÕES (cm)	TIPO/ACABAMENTO
		LARG. ALT. PEIT.	
06	P1	104 240	PORTA DE ABRIR EM VIDRO TEMPERADO 10 mm
01	P2	80 210	ESQUADRIAS METÁLICAS PRETAS
01	P3	80 210	PORTA DE CORRER EM MADEIRA
01	P4	80 210	PORTA DE ABRIR EM MADEIRA COM REVESTIMENTO RESISTENTE A IMPACTO EM AÇO INOX ATE H=40C E COM PUXADOR HORIZONTAL
08	P5	70 160	ALUMÍNIO - INSTALAR ELEVADA A 20 cm DO PISO
06	P6	80 210	PORTA DE ABRIR EM MADEIRA
03	P7	100 210	PORTA DE ABRIR EM MADEIRA
01	P8	160 210	PORTA DE ABRIR EM VIDRO TEMPERADO 10 mm
01	P9	890 200	ESQUADRIAS METÁLICAS PRETAS
01	P10	1345 200	PORTA DE CORRER EM VIDRO TEMPERADO 10 mm
01	J1	75 182,5 110	ESQUADRIAS METÁLICAS PRETAS COM VIDRO FIXO TEMPERADO 8mm
02	J2	88 182,5 110	ESQUADRIAS MET. PRETAS; FOLHA SUPERIOR VIDRO FIXO TEMP. 8mm
01	J3	88 72,5 210	JANELA MAXIMAR E ABERTURA ATENDIMENTO VIDRO TEMP. 10mm
01	J4	74 182,5 110	ESQUADRIAS METÁLICAS PRETAS COM VIDRO FIXO TEMPERADO 8mm
05	J5	150 45 215	JANELA MAXIMAR VIDRO TEMP. 10mm
02	J6	80 40 215	ESQUADRIAS METÁLICAS E VIDRO / BASCULANTE
05	J7	185 125 185	ESQUADRIAS METÁLICAS E VIDRO / BASCULANTE
01	J8	200 150 110	ESQUADRIAS METÁLICAS E VIDRO / CORRER
02	J9	300 70 144	TUJOLO DE VIDRO VENTILADO

CONFERRIR DIMENSÕES NO LOCAL

PISO:

- 1 PISO EM CONCRETO INDUSTRIAL CIMENTO COMUM EM QUADROS EM DE 1,0X 1,0 M
- 2 PISO CERÂMICO ACABAMENTO ESMALTADO, CLASSE A, COR CINZA CLARO, PEI V, COEFICIENTE DE ATRITO > 0,4
- 3 GRAMA ESMERALDA

PAREDE:

- 1 PAREDE EMASSADA PINTURA EM TINTA ACRILICA LAVÁVEL COR BRANCA COM ACABAMENTO FOSCO ACETINADO
- 2 REVESTIMENTO CERÂMICO ACABAMENTO ESMALTADO, CLASSE A, COR BRANCA, PEI III
- 3 PAREDE DAS JANELAS: REMOVER REBOCO EXISTENTE, DEIXAR TUJOS APARENTES E APLICAR VERNIZ FOSCO

TETO:

- 1 TETO EMASSADO E COM PINTURA EM TINTA PVA NA COR BRANCA COM ACABAMENTO FOSCO
- 2 TELHADO APARENTE COM GRELHAS METÁLICAS PARA SUPORTE DE DECORAÇÃO
- 3 TETO EMASSADO E COM PINTURA EM TINTA PVA NA COR BRANCA COM ACABAMENTO FOSCO COM VIGOTAS DE MADEIRA (REAPROVEITADAS DO TELHADO EXISTENTE)

MARMORARIA:

- DIVISÓRIAS DE BANHEIRO EM GRANITO CINZA ANDORINHA COM ALTURA DE 1,80m
- BANCADAS COPA EM GRANITO CINZA ANDORINHA
- SOLEIRAS EM GRANITO CINZA ANDORINHA
- MESA E BALCÃO DA RECEPÇÃO EM GRANITO CINZA ANDORINHA

OBSERVAÇÃO:

- MARCENARIA, MARMORARIA, VIDRAÇARIA: CONFERRIR MEDIDAS NO LOCAL

PARA USO DO PROJETA	PARA USO DO CAU/CREA	PARA USO DA PREFEITURA
<p>NOME DA EDIFICAÇÃO ESPAÇO MULTIDISCIPLINAR COM AUDITÓRIO DA ESCOLA MUNICIPAL PADRE RAFAEL</p> <p>LOGRADOURO RUA TRINTA E UM DE DEZEMBRO</p> <p>MUNICÍPIO SÃO JOÃO DA PONTE-MG</p> <p>PROPRIETÁRIO PREFEITURA MUNICIPAL DE SÃO JOÃO DA PONTE</p> <p>BAIRRO CENTRO</p> <p>RESPONSÁVEL TÉCNICO PELO PROJETO JOSÉ ALCEU ALVES GUIMARÃES FILHO</p> <p>CAU/MG: A158510-0</p> <p>TÍTULO PROJETO ARQUITETÔNICO INSTITUCIONAL</p> <p>VERSÃO 01</p> <p>DATA SETEMBRO 2023</p> <p>CONTEÚDO SITUAÇÃO, PLANTA TÉRREO, COBERTURA</p> <p>ESCALA INDICADAS</p> <p>FOLHA 01/03</p> <p>ÁREA DO TERRENO 924,16 m²</p> <p>ÁREA DE REFORMA 636,99 m²</p> <p>ÁREA DE AMPLIAÇÃO 179,29 m²</p> <p>ÁREA TOTAL 816,18 m²</p>		
OBSERVAÇÕES:		