


RUA BRI. E GOMES

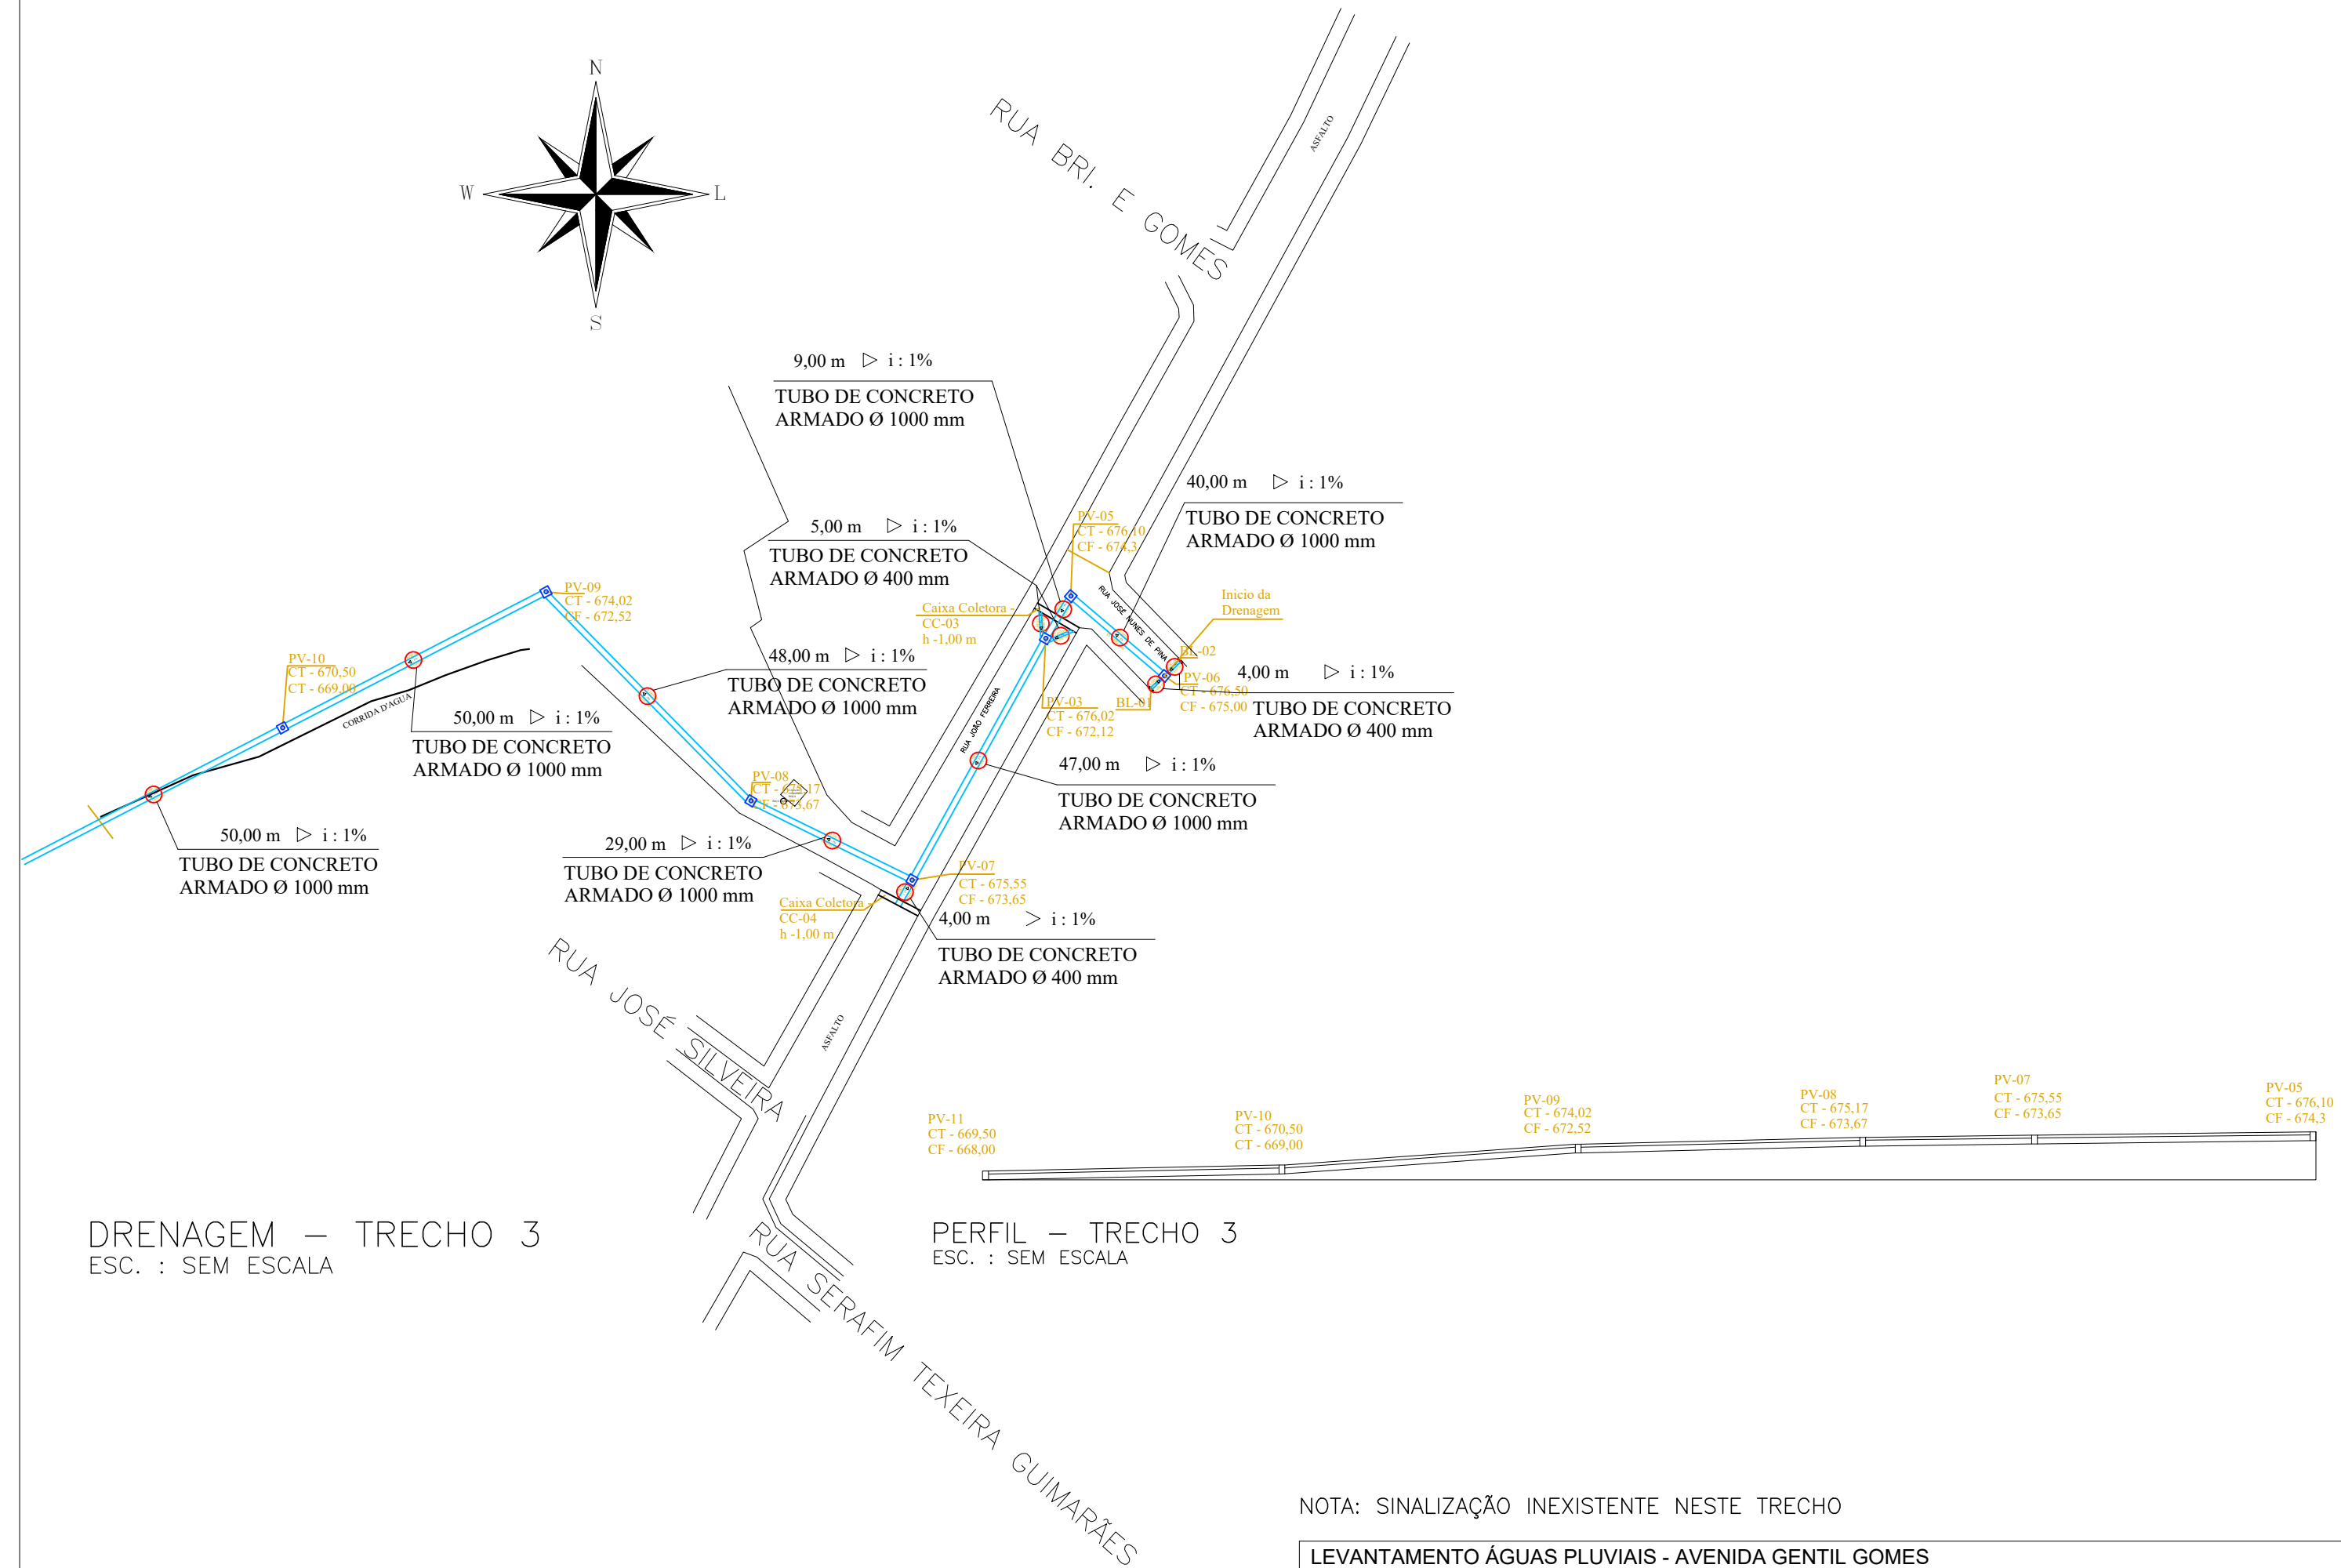

DRENAGEM – TRECHO 3
ESC. : SEM ESCALA

PERFIL – TRECHO 3
ESC. : SEM ESCALA

NOTA: SINALIZAÇÃO INEXISTENTE NESTE TRECHO

| LEVANTAMENTO ÁGUAS PLUVIAIS - AVENIDA GENTIL GOMES | | | | |
|--|---------------------------------|-------------------------------------|---------------------|----------|
| MUNICÍPIO – UF: SÃO JOÃO DA PONTE – MG | PROPRIETÁRIO: | RESPONSÁVEL TÉCNICO: | DATA: | PRANCHA: |
| CONTEÚDO: PLANTA E PERFIL DRENAGEM – TRECHO 2 | PREFEITURA DE SÃO JOÃO DA PONTE | ALISSON GUSMÃO CREA-MG: 167936/D | AGOSTO/2024 | 06/08 |
| | | | DRENAGEM – TRECHO 3 | |