

Melhor 2 min 2 min 9 min 2 min

Salvos

Recentes

-15.9260...  
2 min

R. Padre Gangana...

15°55'50.7"  
44°00'28.6"

15°55'33.8"  
44°00'20.1"

Enviar rotas para seu smartphone

Copiar link


**via R. João Ferreira** 2 min  
 Trajeto mais rápido 700 m  
 Detalhes

**via R. Gerônimo Águar** 3 min  
 750 m


**via Av. Getúlio Vargas e R. João Ferreira** 3 min  
 750 m

Conheça -15.9260312, -44.0055642

Restaurantes Hotéis Postos de gasolina Estacionamentos Mais

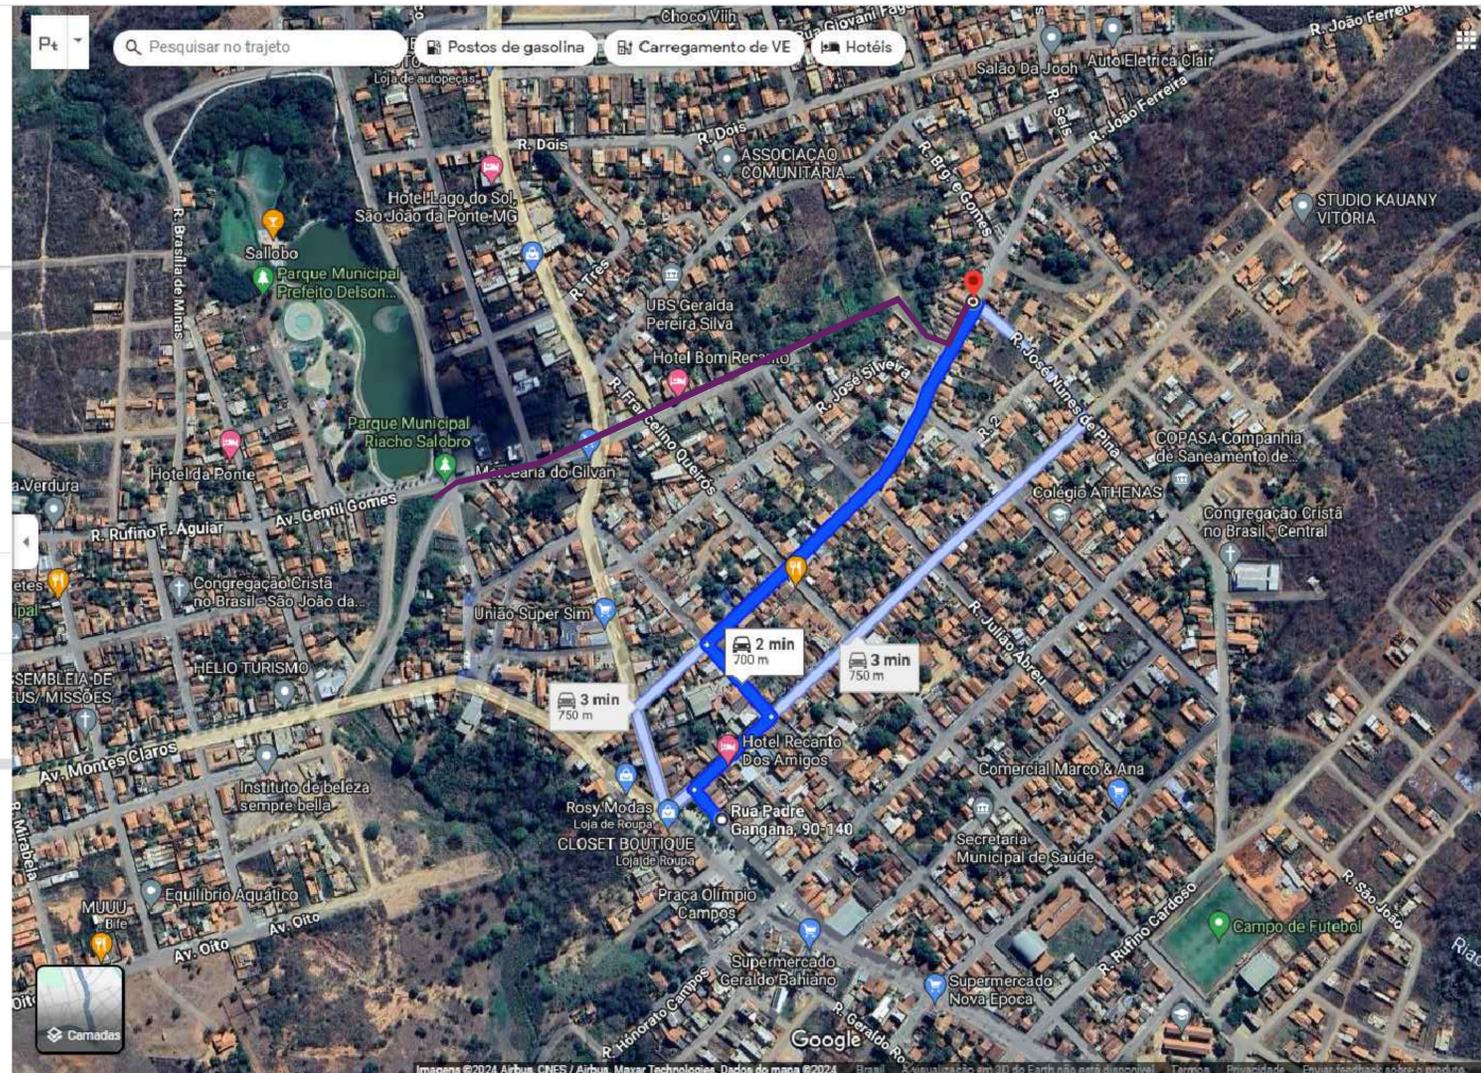

PERCURSO INICIO DA DRENAGEM AO CENTRO DA CIDADE  
 EXECUÇÃO DA DRENAGEM

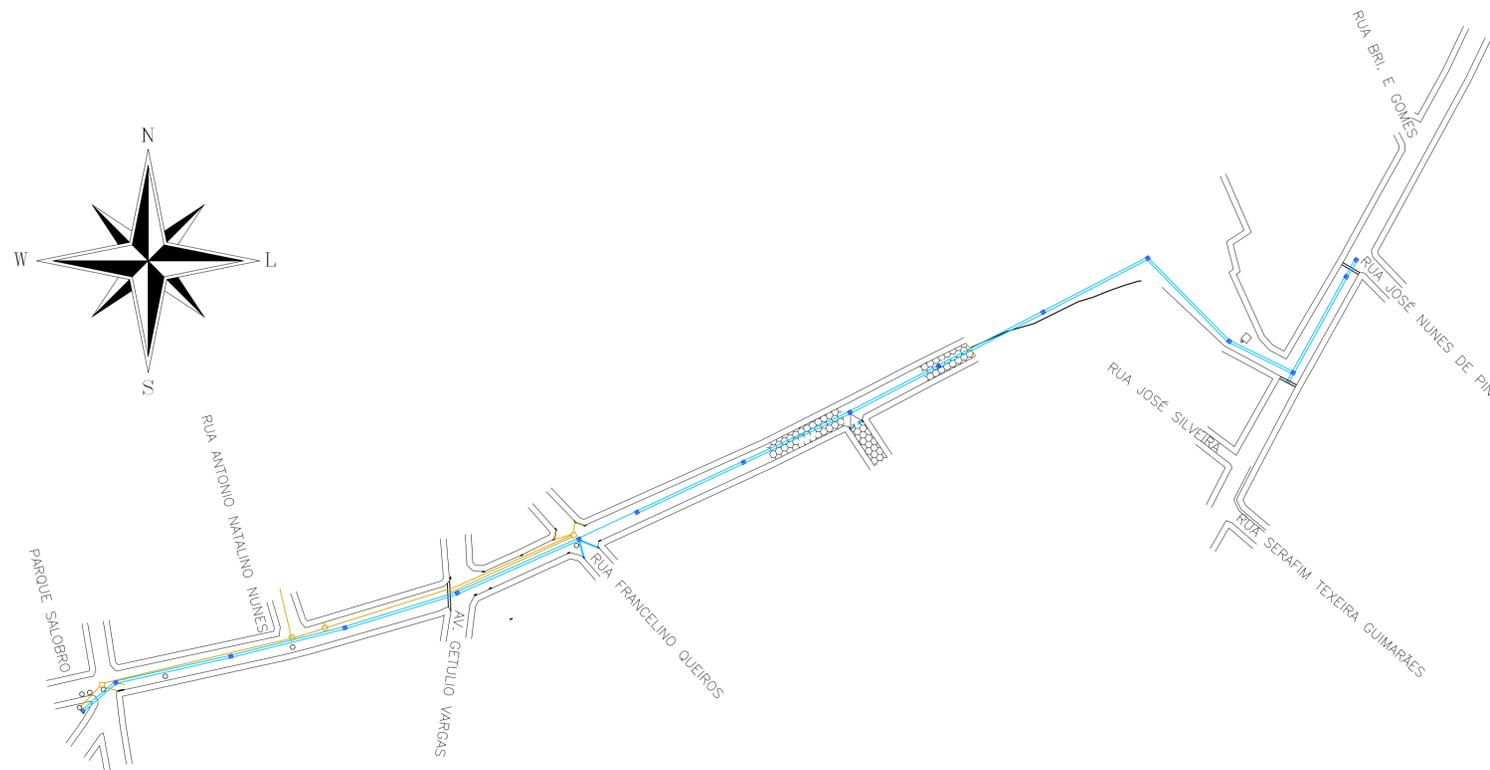

PLANTA-DRENAGEM  
 ESC. : SEM ESCALA

VER DETALHES NAS PRANHAS 02/06, 03/06, 04/06, 05/06 E 06/06

PARA USO DA PREFEITURA			
PARA USO DO CAU/CREA			
PARA USO DO PROJETISTA	TÍTULO DO PROJETO		
	LEVANTAMENTO ÁGUAS PLUVIAIS		
	LOGRADOURO	MUNICÍPIO	
	-----	SÃO JOÃO DA PONTE-MG	
	PROPRIETÁRIO	BAIRRO	
PREFEITURA MUNICIPAL DE SÃO JOÃO DA PONTE	-----		
RESPONSÁVEL TÉCNICO PELO PROJETO	CREA/MG:		
ALISSON GUSMÃO CORDEIRO	167936/D		
TÍTULO:	VERSÃO	DATA	
-----	-----	AGOSTO/2024	
CONTEUDO	ESCALA	FOLHA	
SITUAÇÃO E DRENAGEM	SEM ESCALA	01/08	
	ÁREA	ÁREA TOTAL	
	-----	-----	
OBSERVAÇÕES:			