


DRENAGEM – TRECHO 2
ESC. : SEM ESCALA

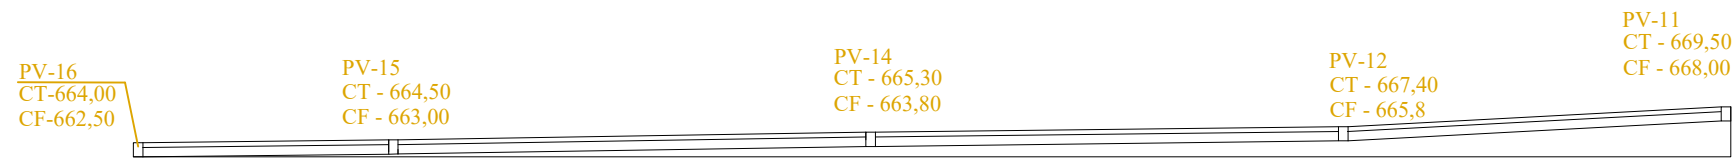

PERFIL – TRECHO 2
ESC. : SEM ESCALA

NOTA: SINALIZAÇÃO INEXISTENTE NESTE TRECHO

LEVANTAMENTO ÁGUAS PLUVIAIS - AVENIDA GENTIL GOMES				
MUNICÍPIO – UF: SÃO JOÃO DA PONTE – MG	PROPRIETÁRIO:	RESPONSÁVEL TÉCNICO:	DATA:	PRANCHA:
CONTEÚDO: PLANTA E PERFIL DRENAGEM – TRECHO 1	PREFEITURA DE SÃO JOÃO DA PONTE	ALISSON GUSMÃO CREA-MG: 167936/D	AGOSTO/2024	05/08
			DRENAGEM – TRECHO 2	