


QUADRO RESUMO DE ESQUADRIAS			
QTD.	NOMEN-CLATURA	DIMENSÕES (cm) LARG. ALT. PEIT.	TIPO / ACABAMENTO
28	PI	80 x 210	MADERA MACIÇA PINTURA EM TINTA ACRÍLICA
05	P2	80 x 210	MADERA MACIÇA COM REVESTIMENTO RESISTENTE A IMPACTO EM AÇO
22	PS	30 x 180	PROF. ATE H=40C E COM PUXADOR HORIZONTAL
01	PA	218 x 296	ALUMINIO
23	J1	75 x 50	PORTA DE AÇM COR/TEXTURA MADERA CERIEIRA
58	J2	150 x 150	ESQUADRIAS METÁLICAS E VIDRO / BASSULANTE
05	J3	150 x 120	ESQUADRIAS METÁLICAS E VIDRO / BASSULANTE
		230 x 40	ESQUADRIAS METÁLICAS E VIDRO FIXO

- LEGENDA:**
- PERMANECER
 - CONSTRUIR
 - DEMOLIR
- PISO:**
- 1 PISO EM GRANULITE (MARMORITE) CIMENTO COMUM EM QUADROS DE 1,0X 1,0 M
 - 2 PISO INTERTRAVADO DE CONCRETO NATURAL
 - 3 PISO CERÂMICO ACABAMENTO ESMALTADO, CLASSE A, COR CINZA CLARO, PEI V, COEFICIENTE DE ATRITO > 0,4
 - 4 CARPETE CINZA
- PAREDE:**
- 1 PAREDE EMASSADA E COM PINTURA EM TINTA ACRÍLICA LAVÁVEL NA COR BRANCA COM ACABAMENTO FOSCO ACETINADO
 - 2 REVESTIMENTO CERÂMICO ACABAMENTO ESMALTADO, CLASSE A, COR BRANCA, PEI III
- TETO:**
- 1 TETO EMASSADO E COM PINTURA EM TINTA PVA NA COR BRANCA COM ACABAMENTO FOSCO

- MARMORARIA:**
- DIVISÓRIAS DE BANHEIRO EM GRANITO CINZA ANDORINHA COM ALTURA DE 1,80m
 - BANCADAS E BANCOS (VESTIÁRIO) EM GRANITO CINZA ANDORINHA
 - SOLEIRAS EM GRANITO CINZA ANDORINHA

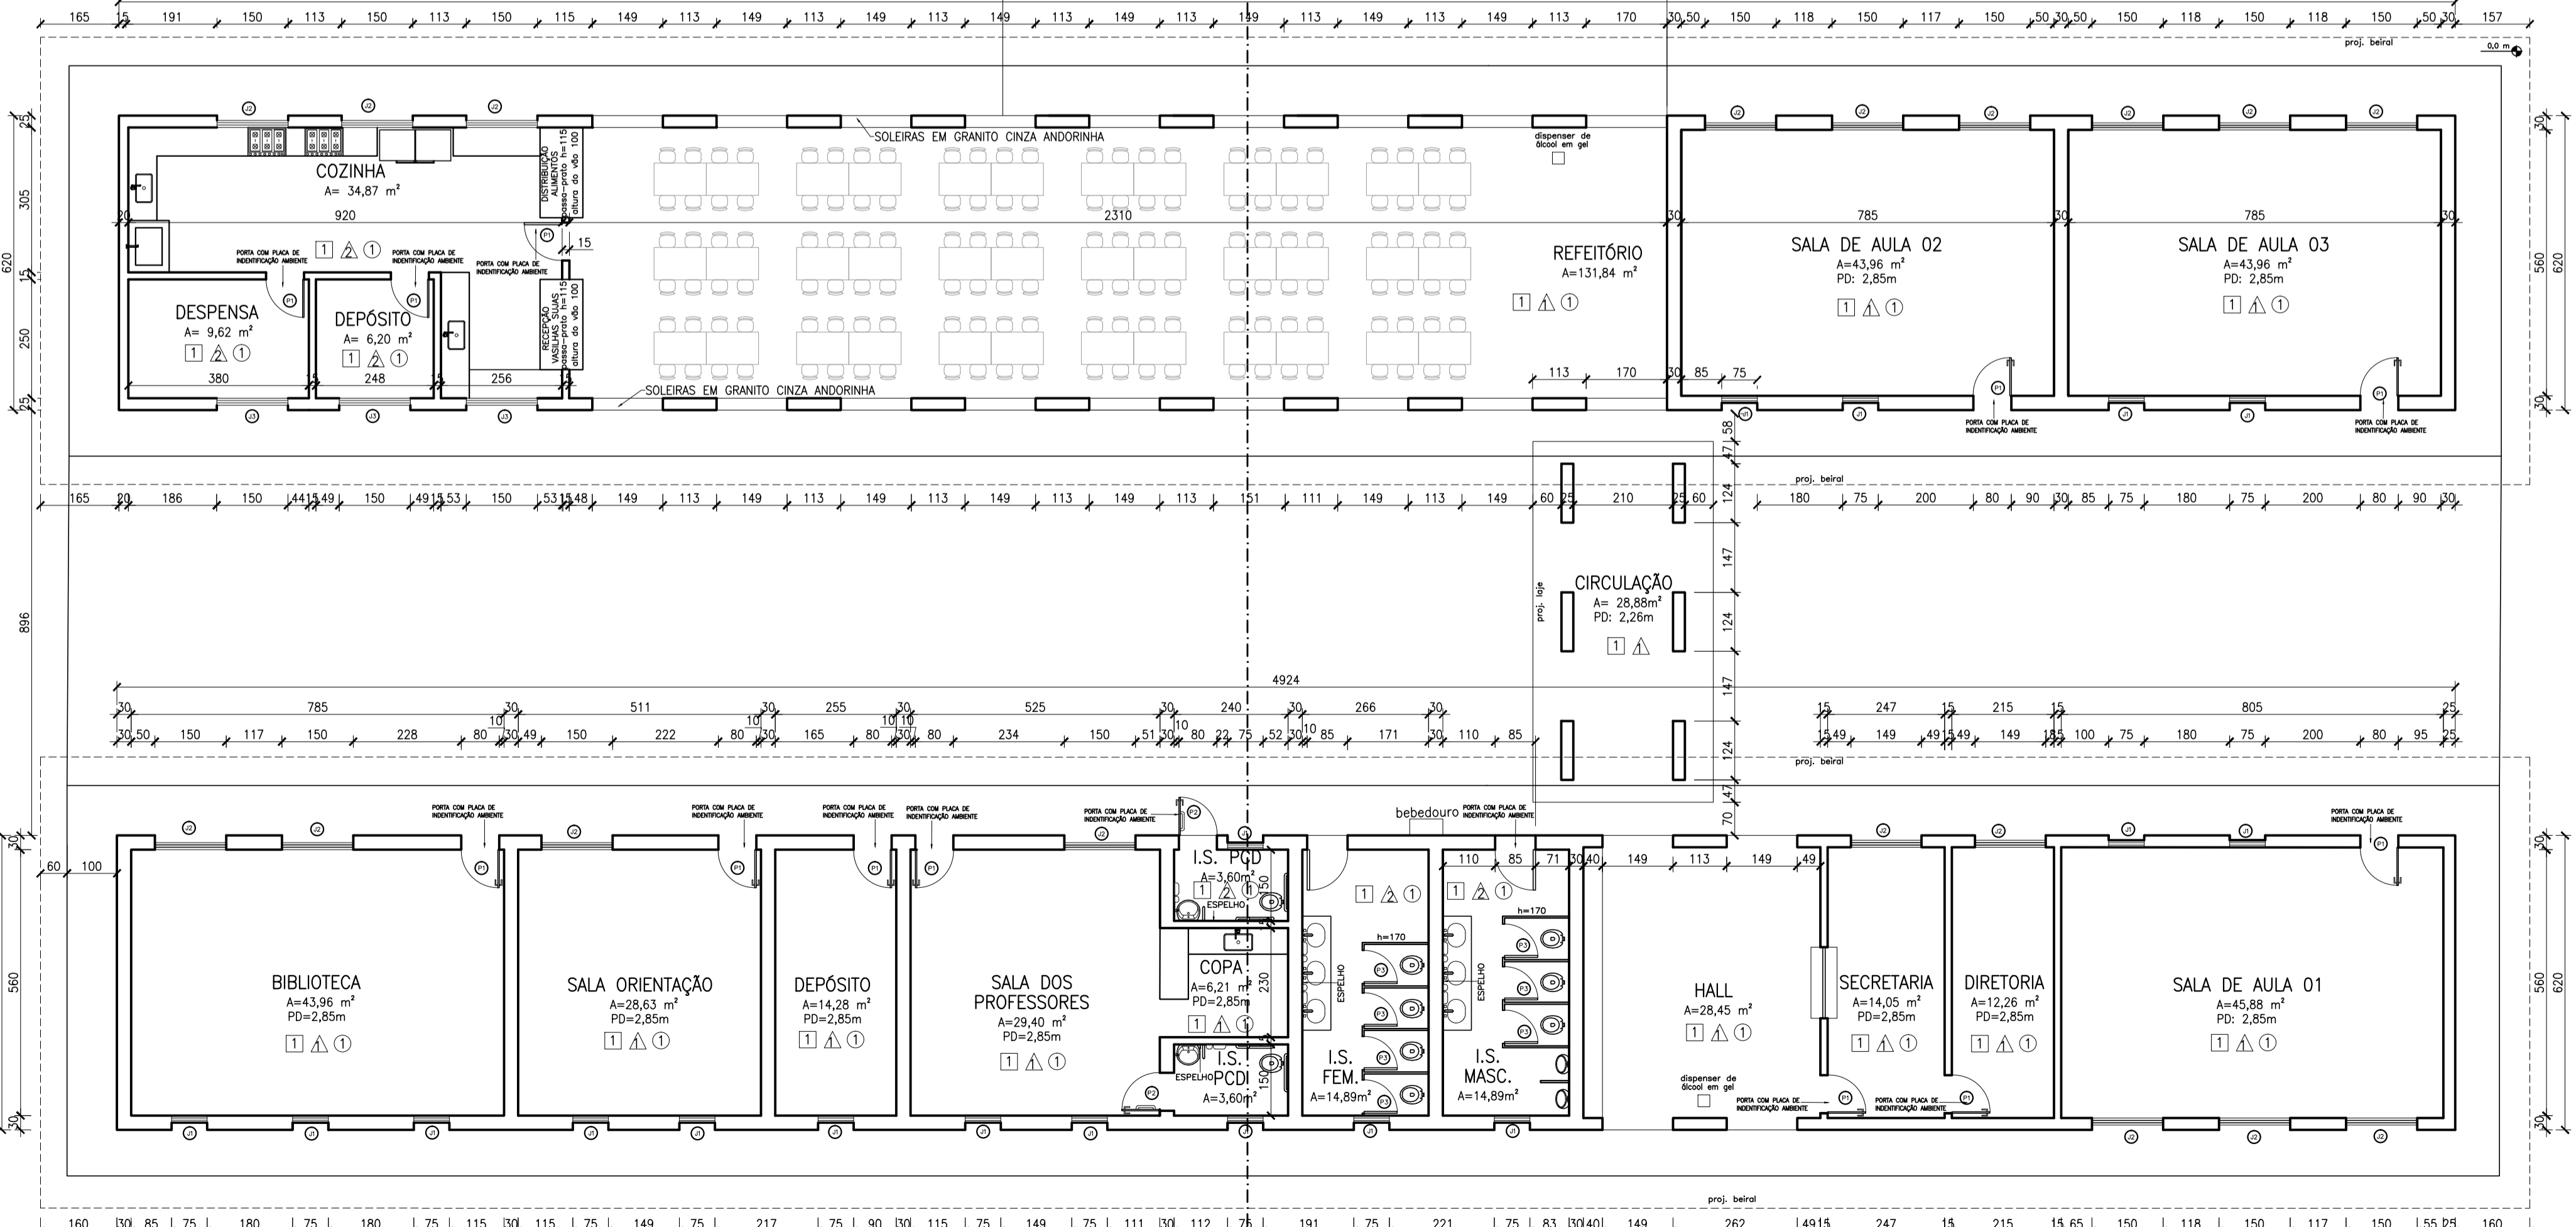

PLANTA BLOCOS 1, 2 E 3
ESC. : 1/100

PARA USO DO PROJETISTA	NOME DA EDIFICAÇÃO		MUNICÍPIO
	ESCOLA MUNICIPAL CORONEL SIMÃO CAMPOS		SÃO JOÃO DA PONTE - MG
PARA USO DO CAU/CREA	LOGRADOURO		BAIRRO
	RUA JOÃO EVANGELISTA MADUREIRA, 249		BAIRRO DAS PEDRAS
PARA USO DO CAU/CREA	PROPRIETÁRIO		CAU/CREA
	PREFEITURA MUNICIPAL DE SÃO JOÃO DA PONTE		CAU N° A145842-6
PARA USO DO PROJETISTA	RESPONSÁVEL TÉCNICO PELO PROJETO		DESENHO TÉCNICO
	LILIANE FERNANDES MACIEL		MARCOS WILLIAN SANTOS ROCHA
PARA USO DO PROJETISTA	TÍTULO	VERSÃO	DATA
	PROJETO ARQUITETÔNICO INSTITUIÇÃO EDUCACIONAL	03	AGOSTO/2022
PARA USO DO PROJETISTA	CONTEÚDO	ESCALA	FOLHA
	PLANTA (BLOCOS 1, 2 E 3)	INDICADAS	02/04
PARA USO DO PROJETISTA	ÁREA DO TERRENO	ÁREA ÚTIL	ÁREA DE PROJEÇÃO
	7563,59 m²	2066,76 m²	2812,07 m²
AMPLIAÇÃO(PROJEÇÃO) 929,80 m²			
OBSERVAÇÕES:			